

A32

Innovation Hub



Werner-von-Siemens Centre
for Industry and Science

SIEMENS

Das A32

Ein Innovations- und Eventraum im Herzen von Siemensstadt Square


Das A32 ist der Innovation Hub in der Siemensstadt Square und Heimat für Industrie, Wissenschaft, Forschung, KMU und Startups. Hier wächst eine interdisziplinäre Community, die gemeinsam Innovationen für die industrielle Transformation vorantreibt. Das A32 ist ein Ort des Austauschs, der Vernetzung und der Kooperation.

Die Eventfläche in einer ehemaligen Lagerhalle des Berliner Dynamowerks bietet auf mehr als 1.000 Quadratmetern Raum für unterschiedlichste Veranstaltungsformate – vom klassischen Workshop über Netzwerkformate bis hin zur TV-Produktion – im besonderen Industrieambiente.




Flächen im A32

2. Flur

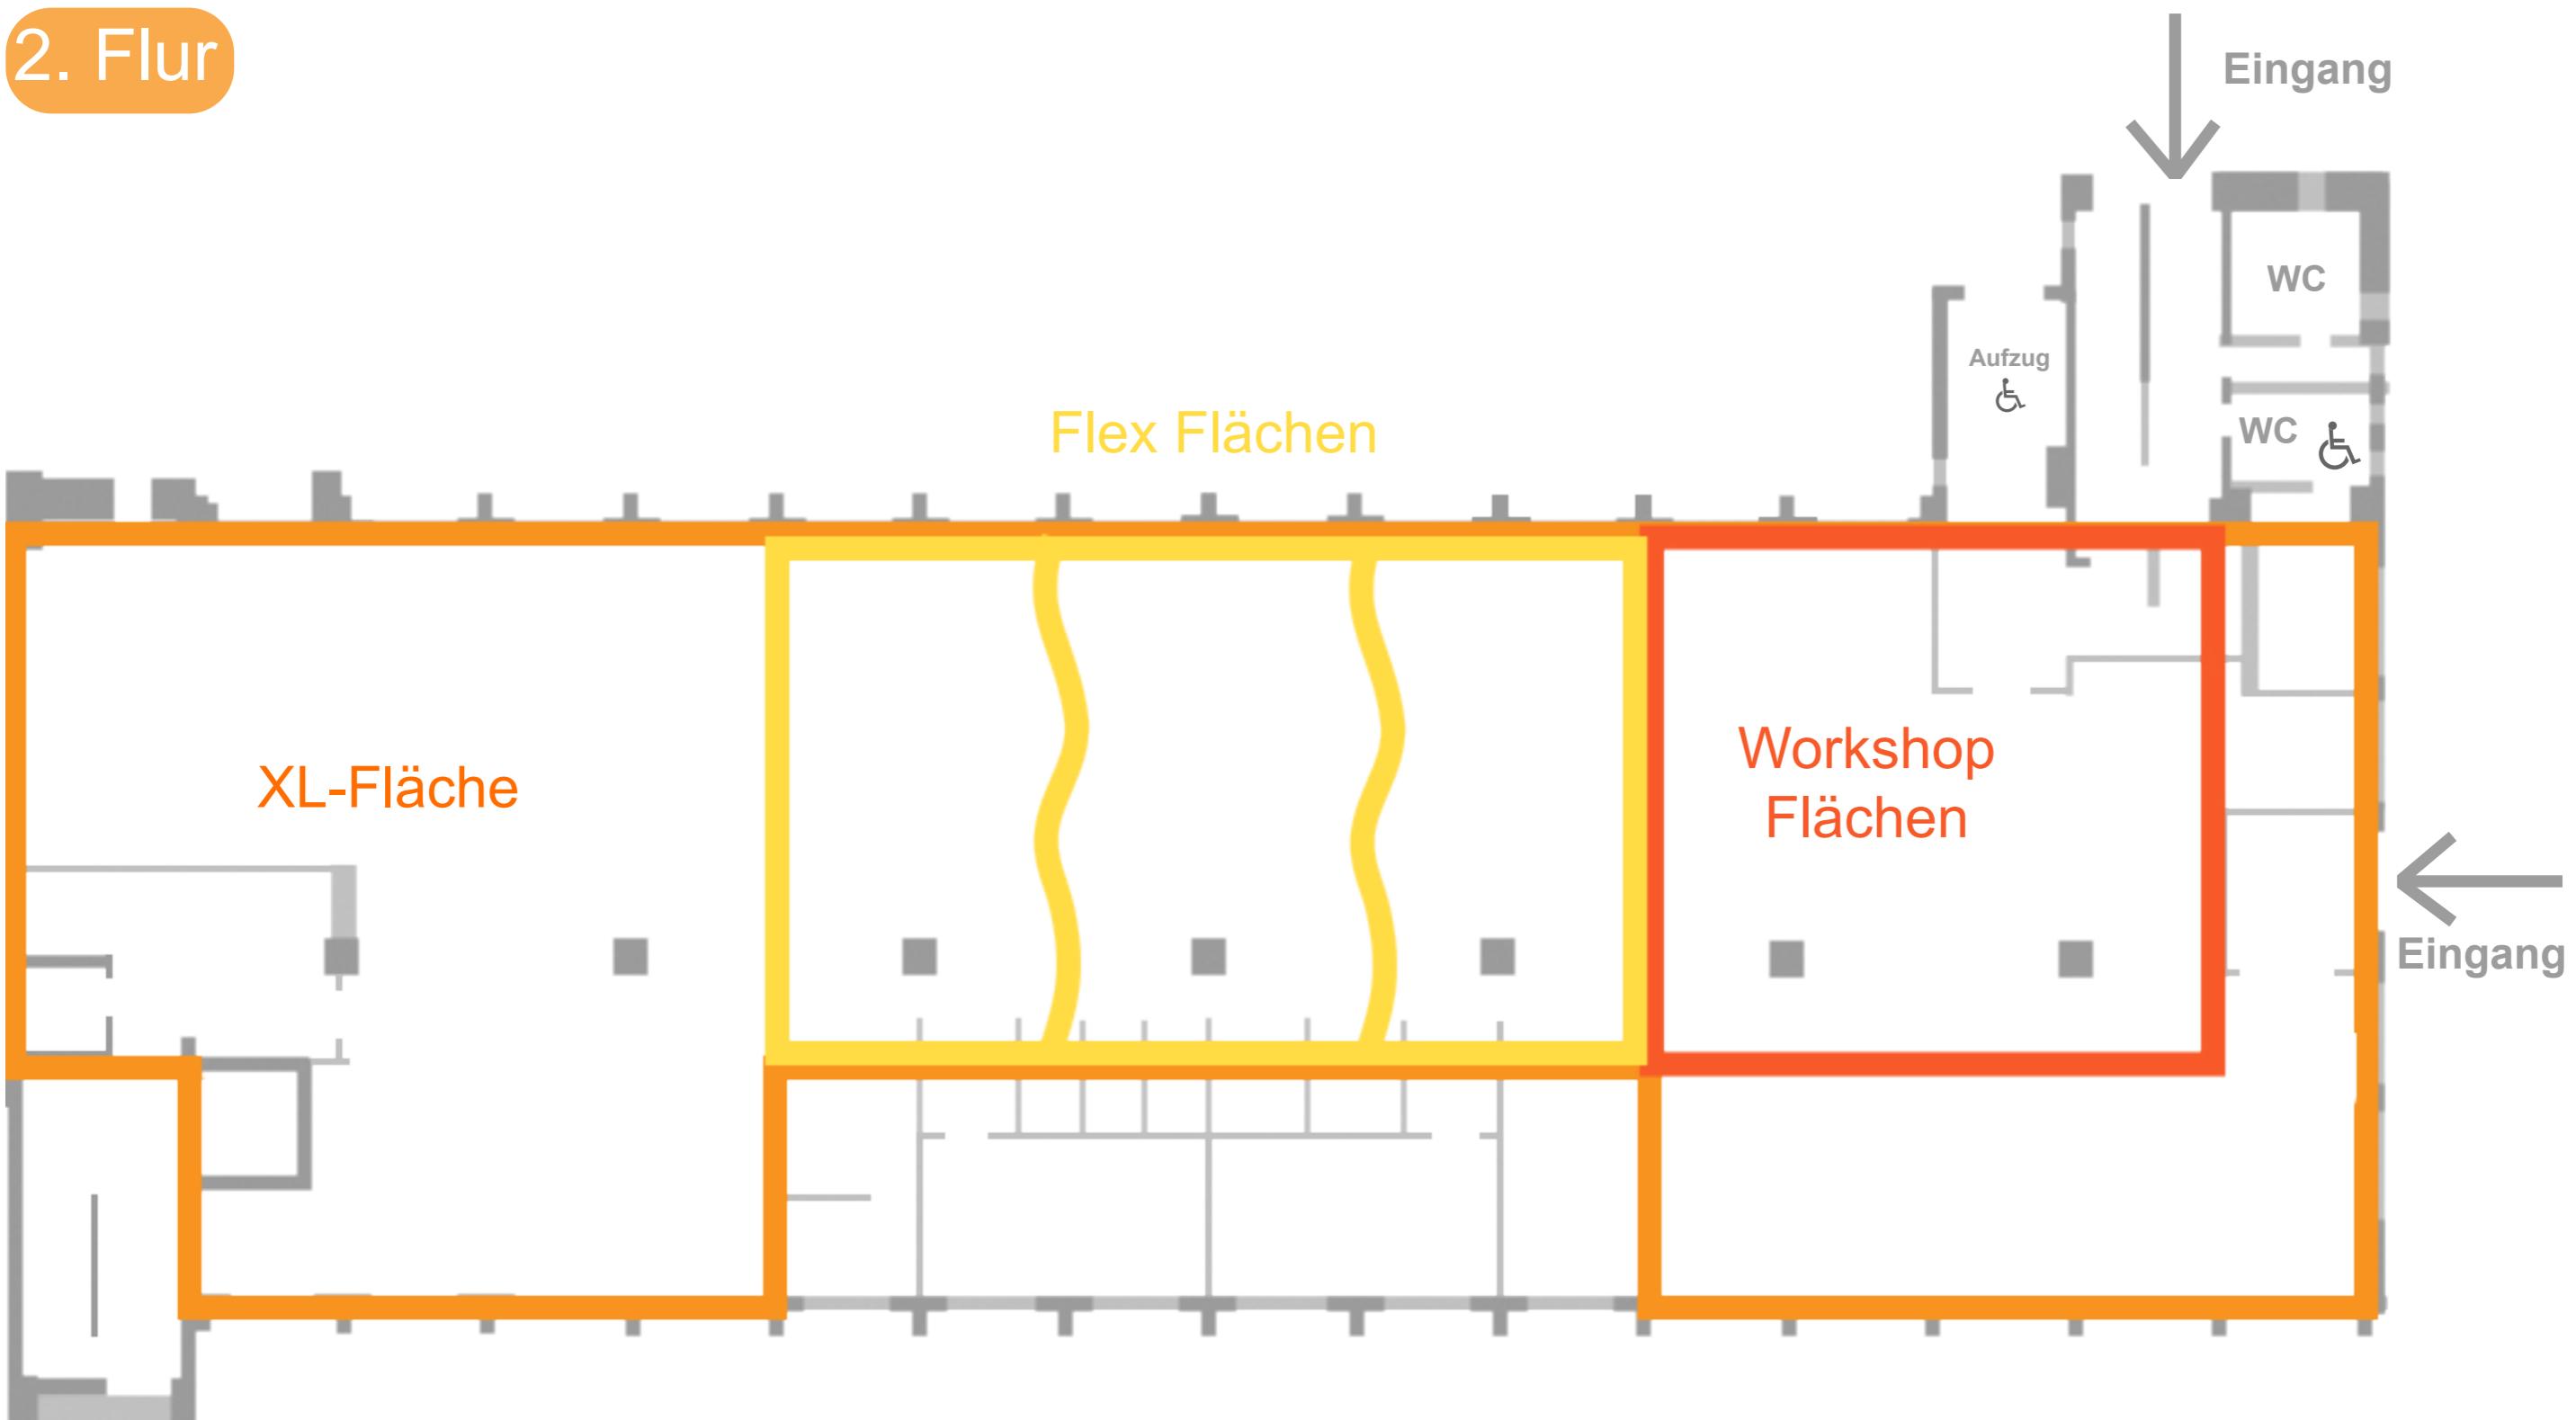

2. Flur: XL Fläche

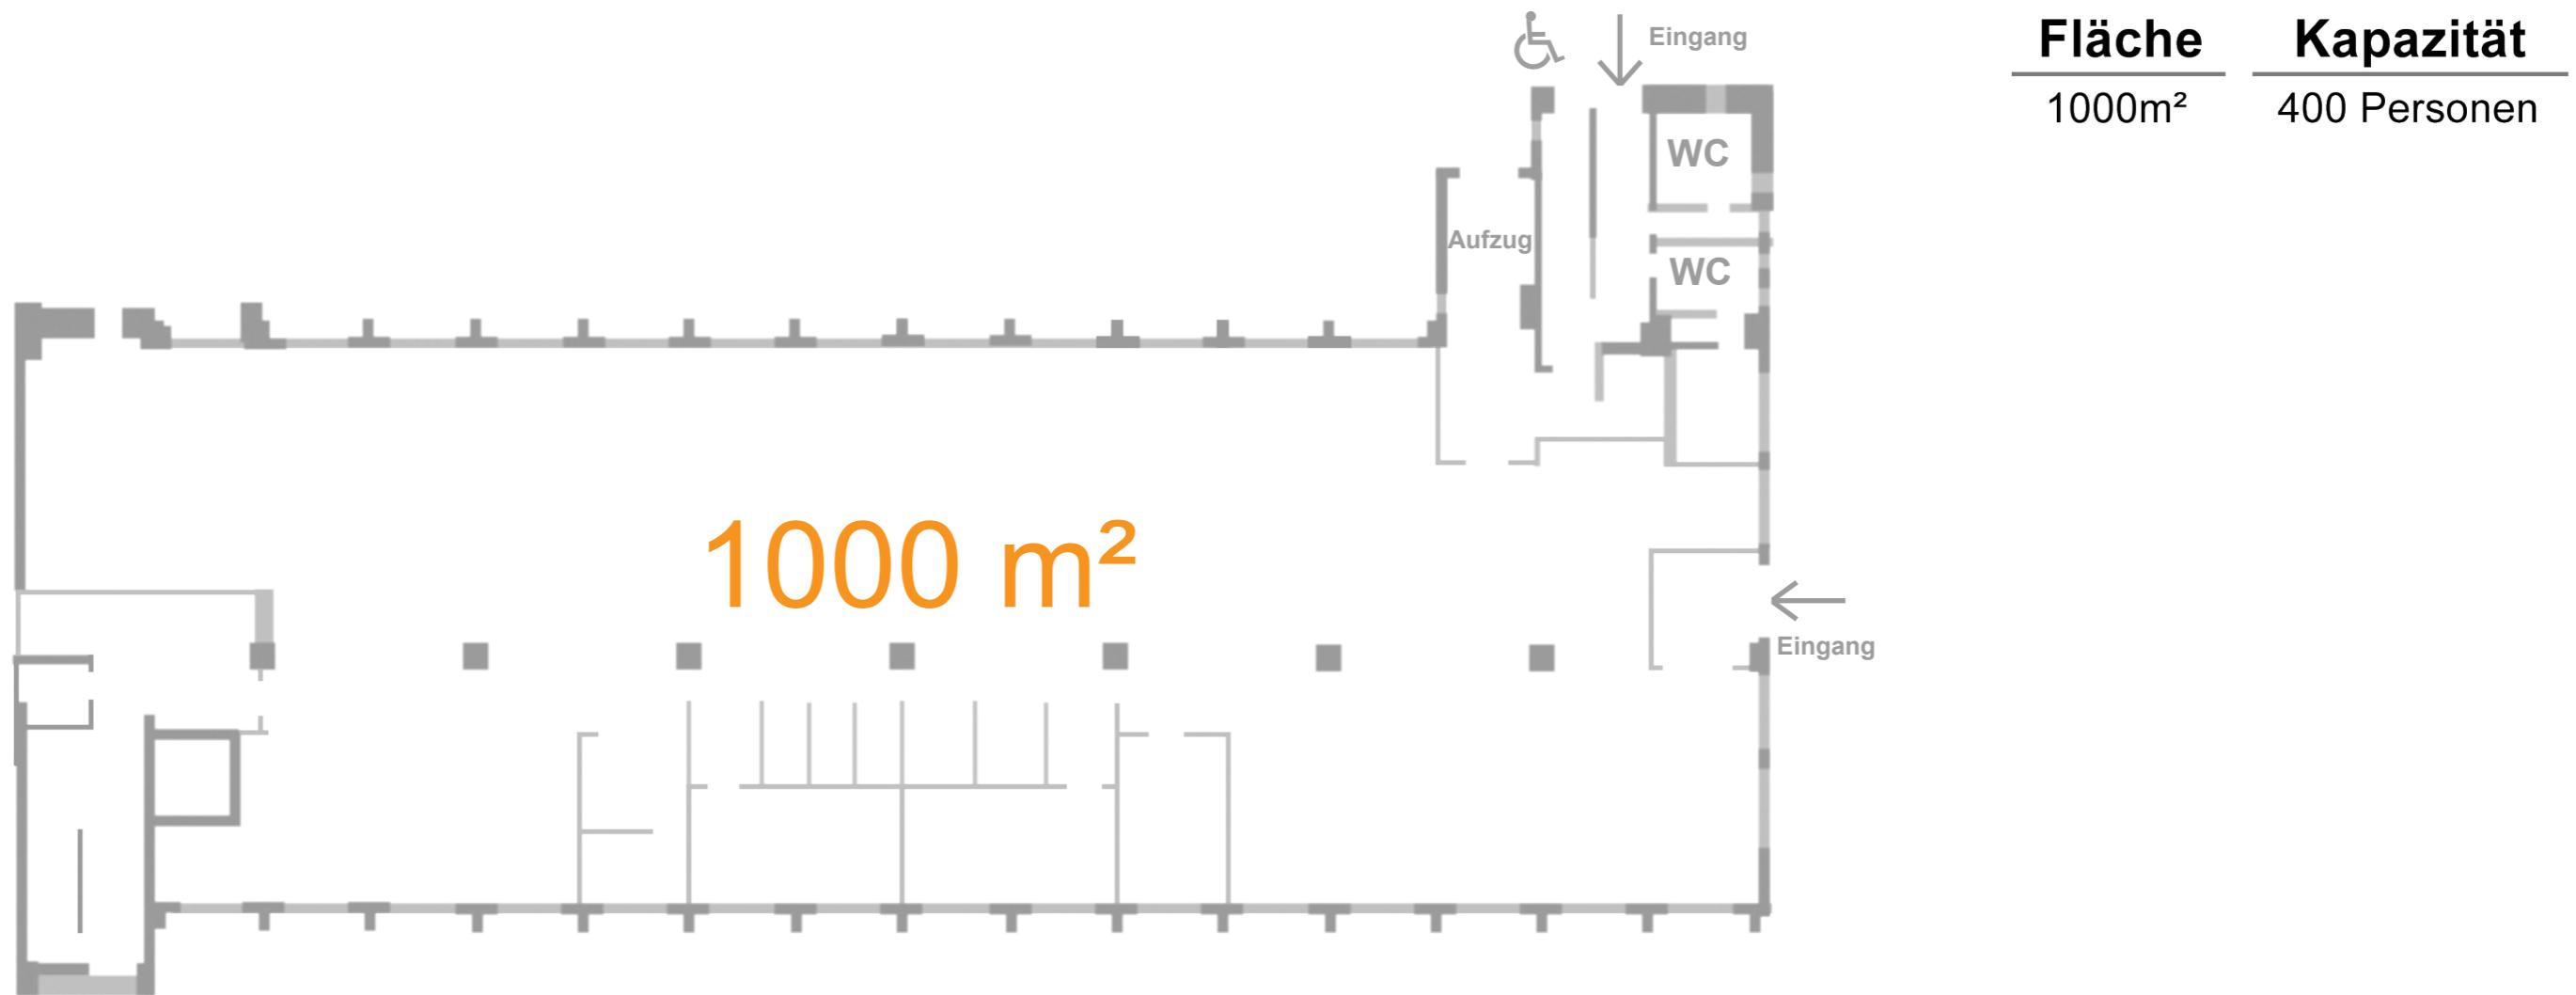

Mögliche Formate


- Konferenzen, Tagungen, Messen, Table Sessions
- Produktpräsentationen, Launch-Events, PR-Events, Pitch-Veranstaltungen
- Firmenfeiern, Mitarbeiterfeste, Preisverleihungen, Gala-Abende
- Ausstellungen, Vernissagen, Fashion Shows, Festivals, Film Nights
- Workshops, Bootcamps, Trainings, Coachings, Tech-Talks, Podcast
- Hackathons, Maker Faires, VR-Workshops, Robotics Challenges
- Innovationsformate wie Design Thinking, Moonshot Games, Industry 4.0 Demo

Technik & Ausstattung

- Flexible Bühnen- & Bestuhlungsformate
- Licht-, Ton- & Projektionstechnik
- Highspeed-WLAN & Netzwerktechnik
- Anbindung an Küche für Catering & Hospitality
- Displays, Beamer, Whiteboards, Flipcharts
- Hybride Konferenzsysteme & moderne Medientechnik
- Barrierefreier Zugang

2. Flur: XL Fläche

Eventfläche – *Ihre Bühne für Großveranstaltungen*

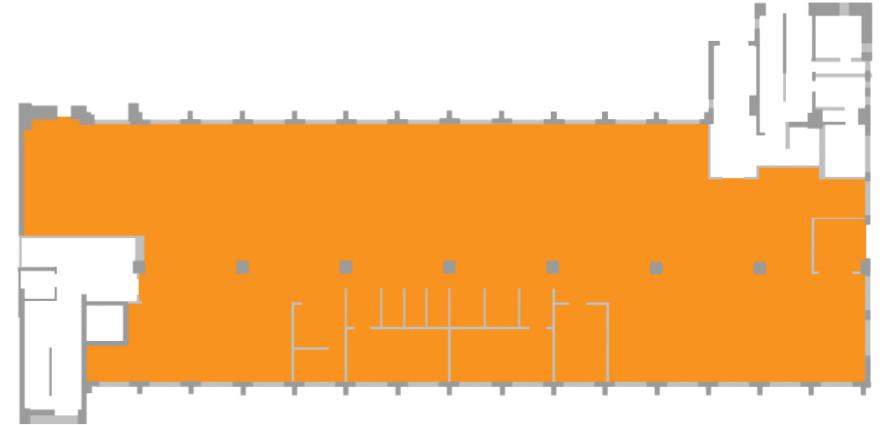

Die Eventfläche im A32 ist mehr als nur ein Veranstaltungsraum – sie ist eine Plattform für große Ideen, inspirierende Gespräche und nachhaltige Verbindungen.



2. Flur: XL Fläche


Neue Nutzungsmöglichkeiten

- Interdisziplinäre Workshops
- Vernissage
- TV Produktionen
- Innovationsformate
- Hackathons, Maker Faires, VR Workshops, Robotics Challenges




2. Flur: Flex Flächen


Flex Zone – *Flexibilität, die Kreativität anregt*

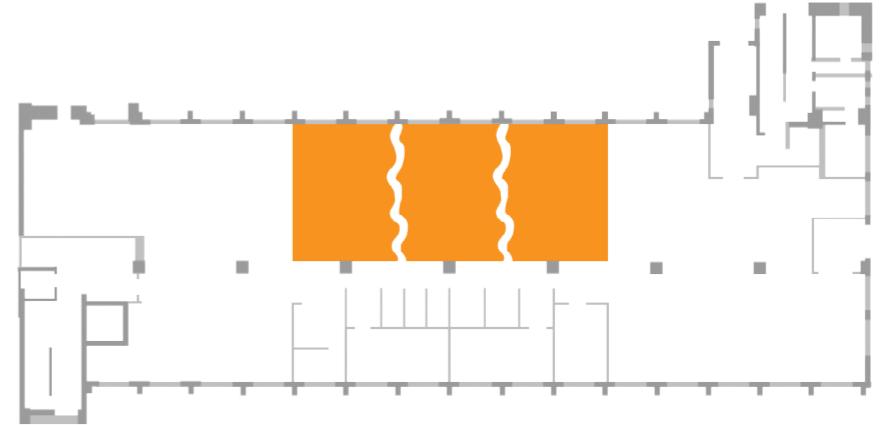

Ein Ort, an dem Ideen spontan entstehen, wachsen und umgesetzt werden – perfekt für Teams, die Dynamik brauchen.

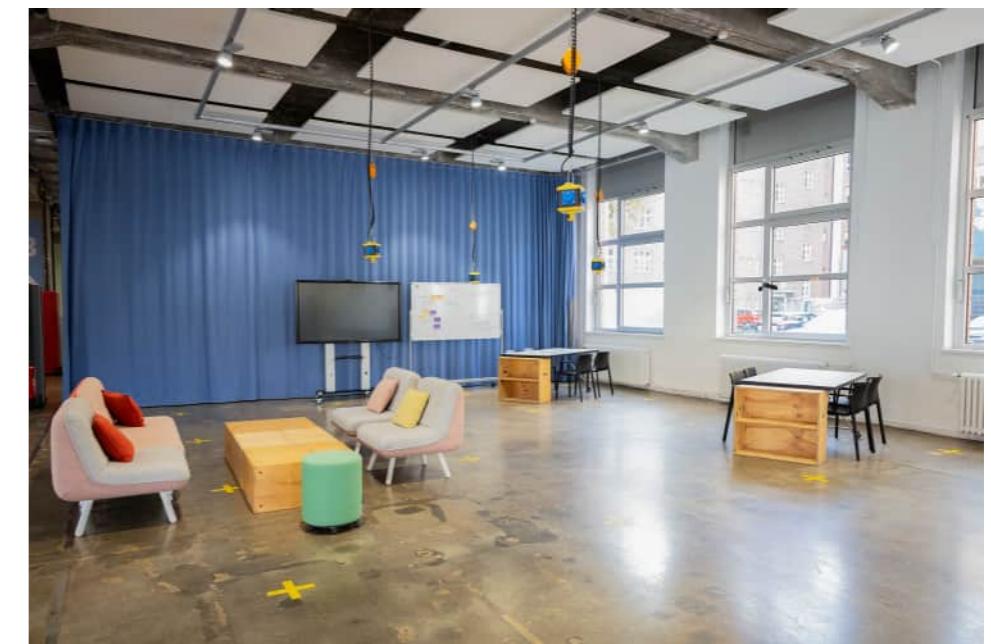

2. Flur: Flex Flächen

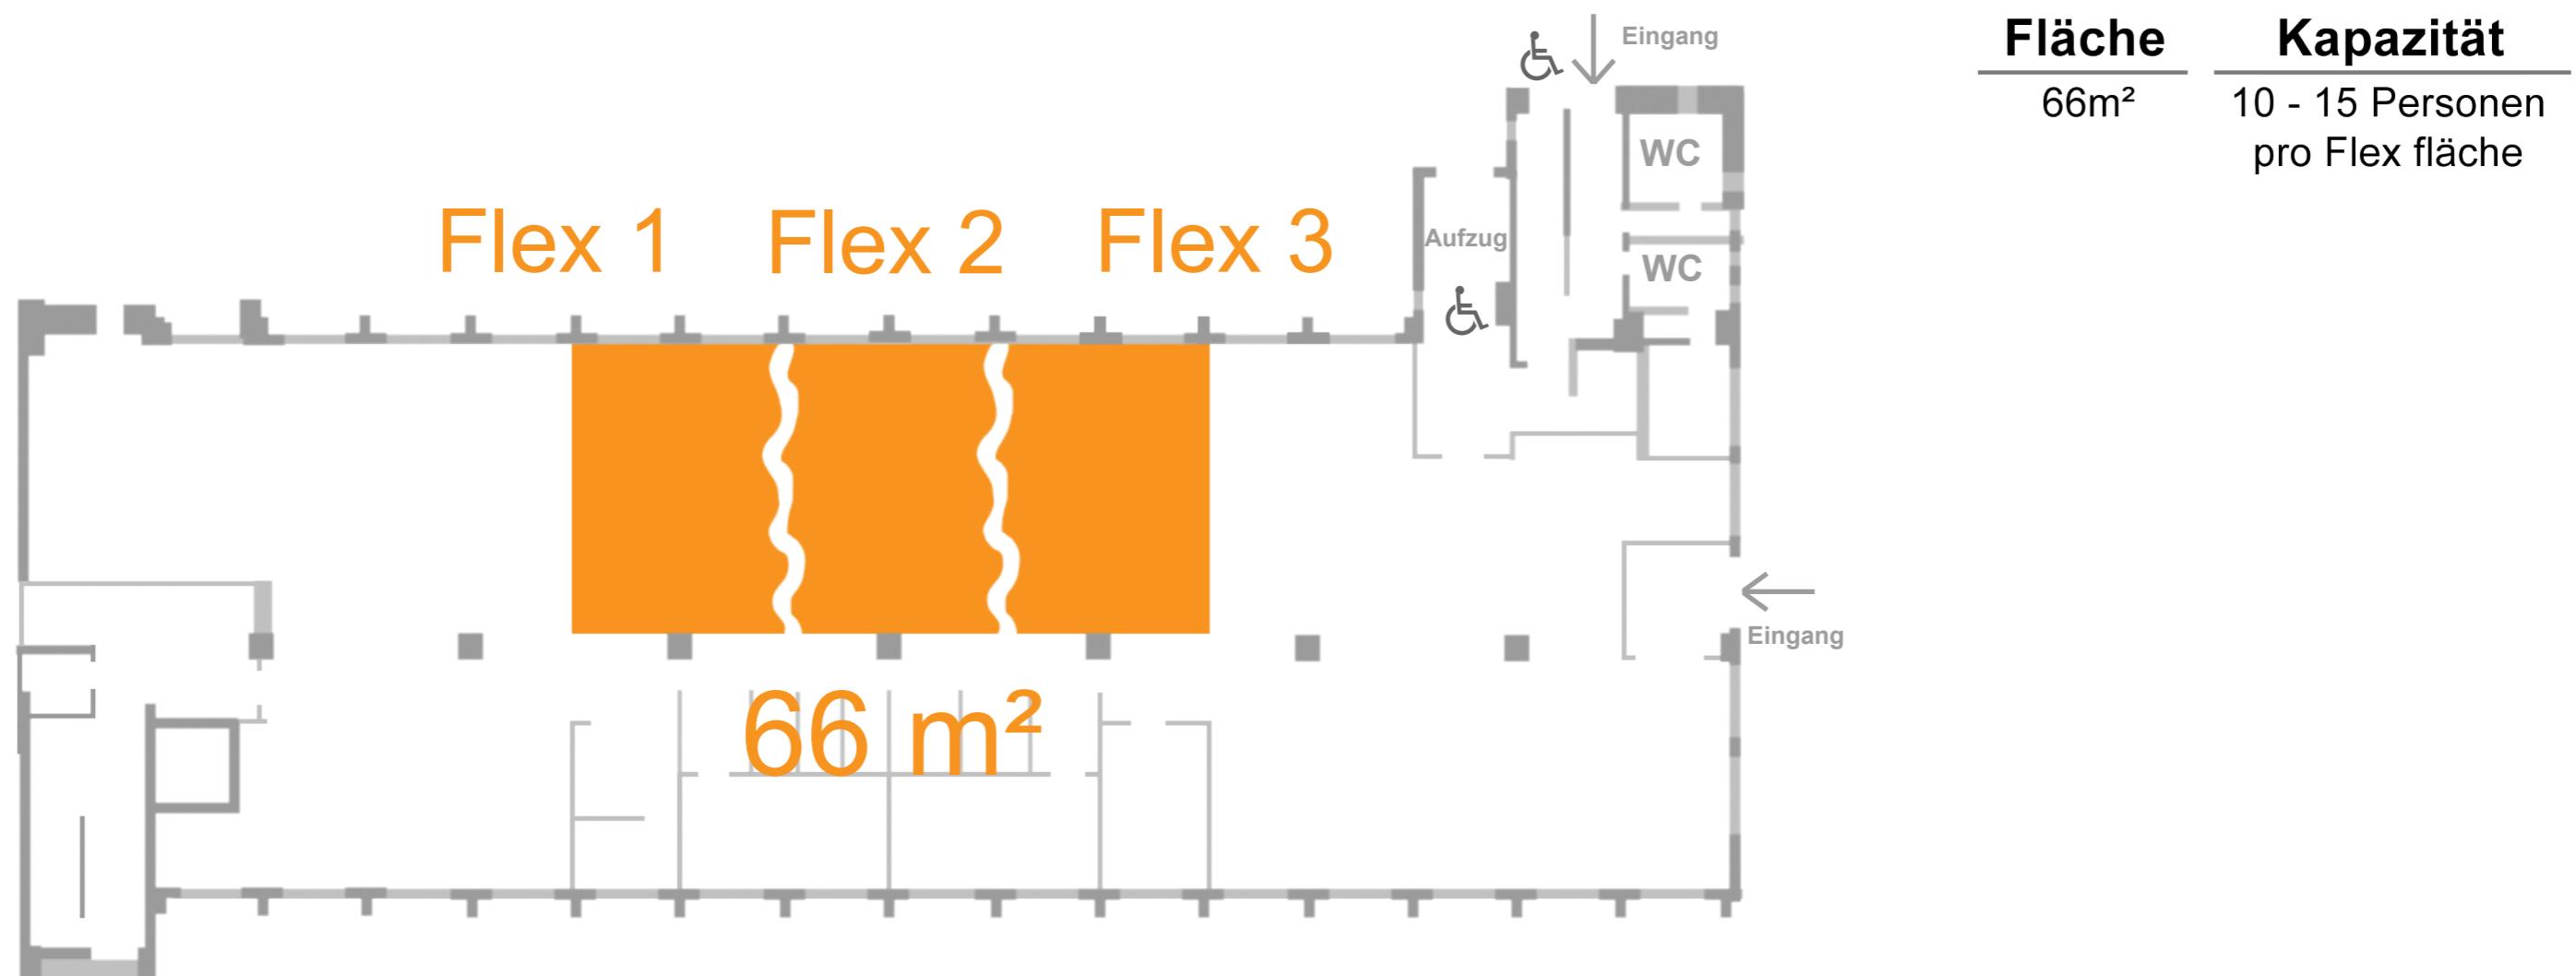

Charakter


- Offene und Helle Fläche für agile Zusammenarbeit
- Die Flexflächen können einzeln oder gemeinsam genutzt werden und lassen sich bei Bedarf durch große Vorhänge flexibel voreinander abtrennen

Überblick


- Brainstormings & Kreativ-Workshops
- Agile Team-Meetings & Stand-ups
- Interaktive Projektarbeit & Ideensprints

2. Flur: Workshop Flächen


Workshopfläche – *Raum für Transformation und Ideen*

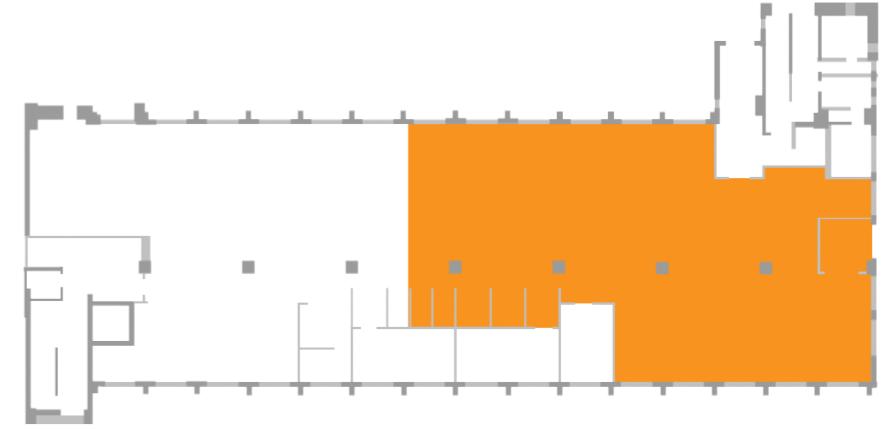

Ein Raum, der Wandel möglich macht – für intensive Zusammenarbeit, neue Perspektiven und echte Ergebnisse.

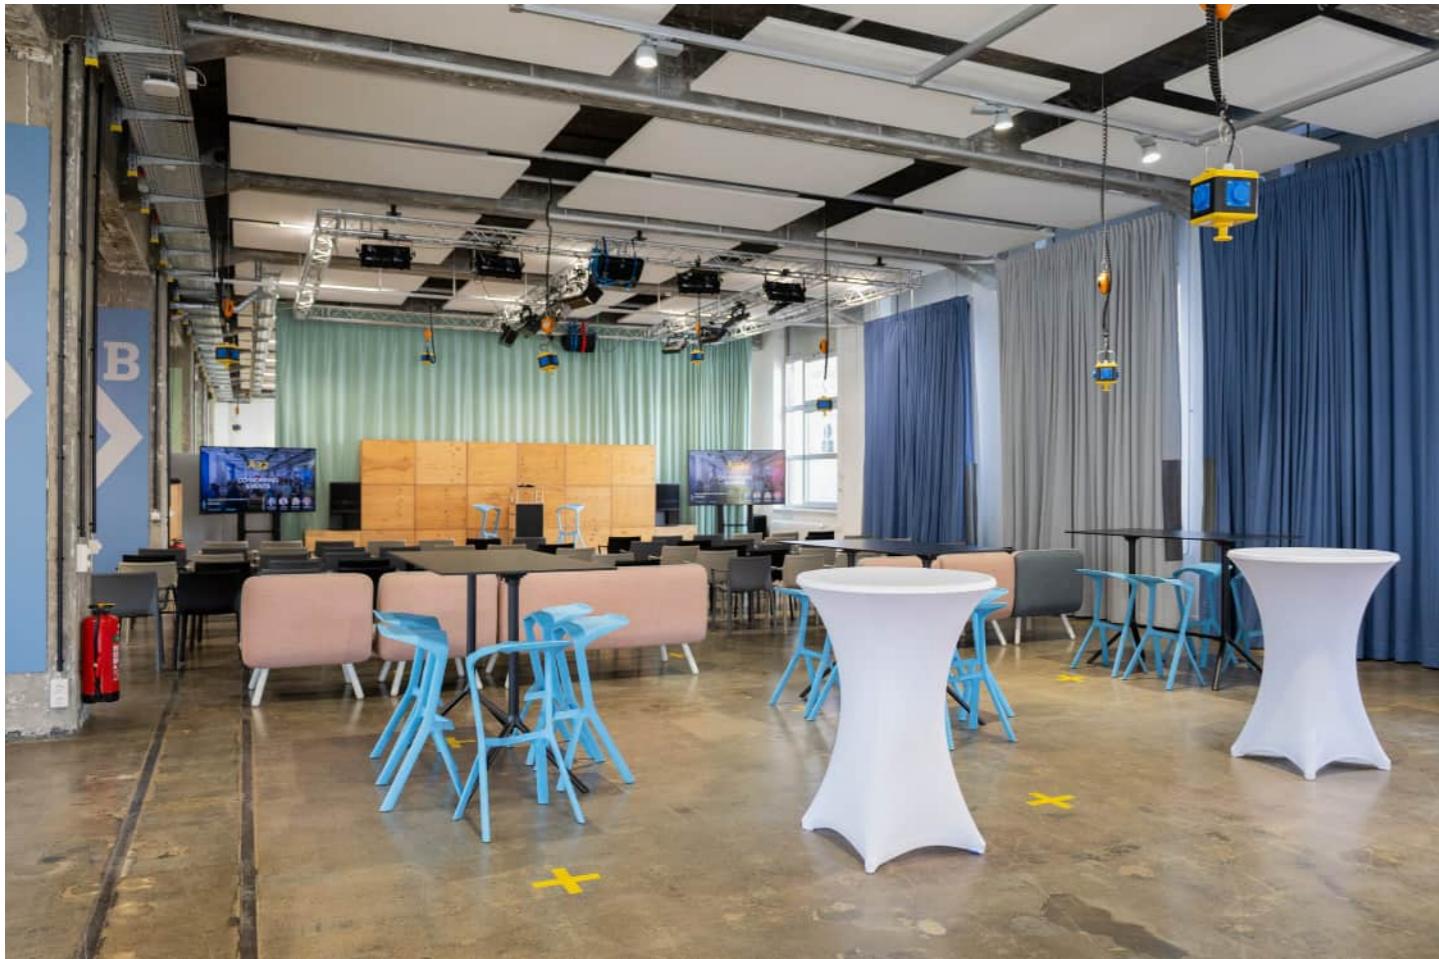

2. Flur: Workshop Flächen

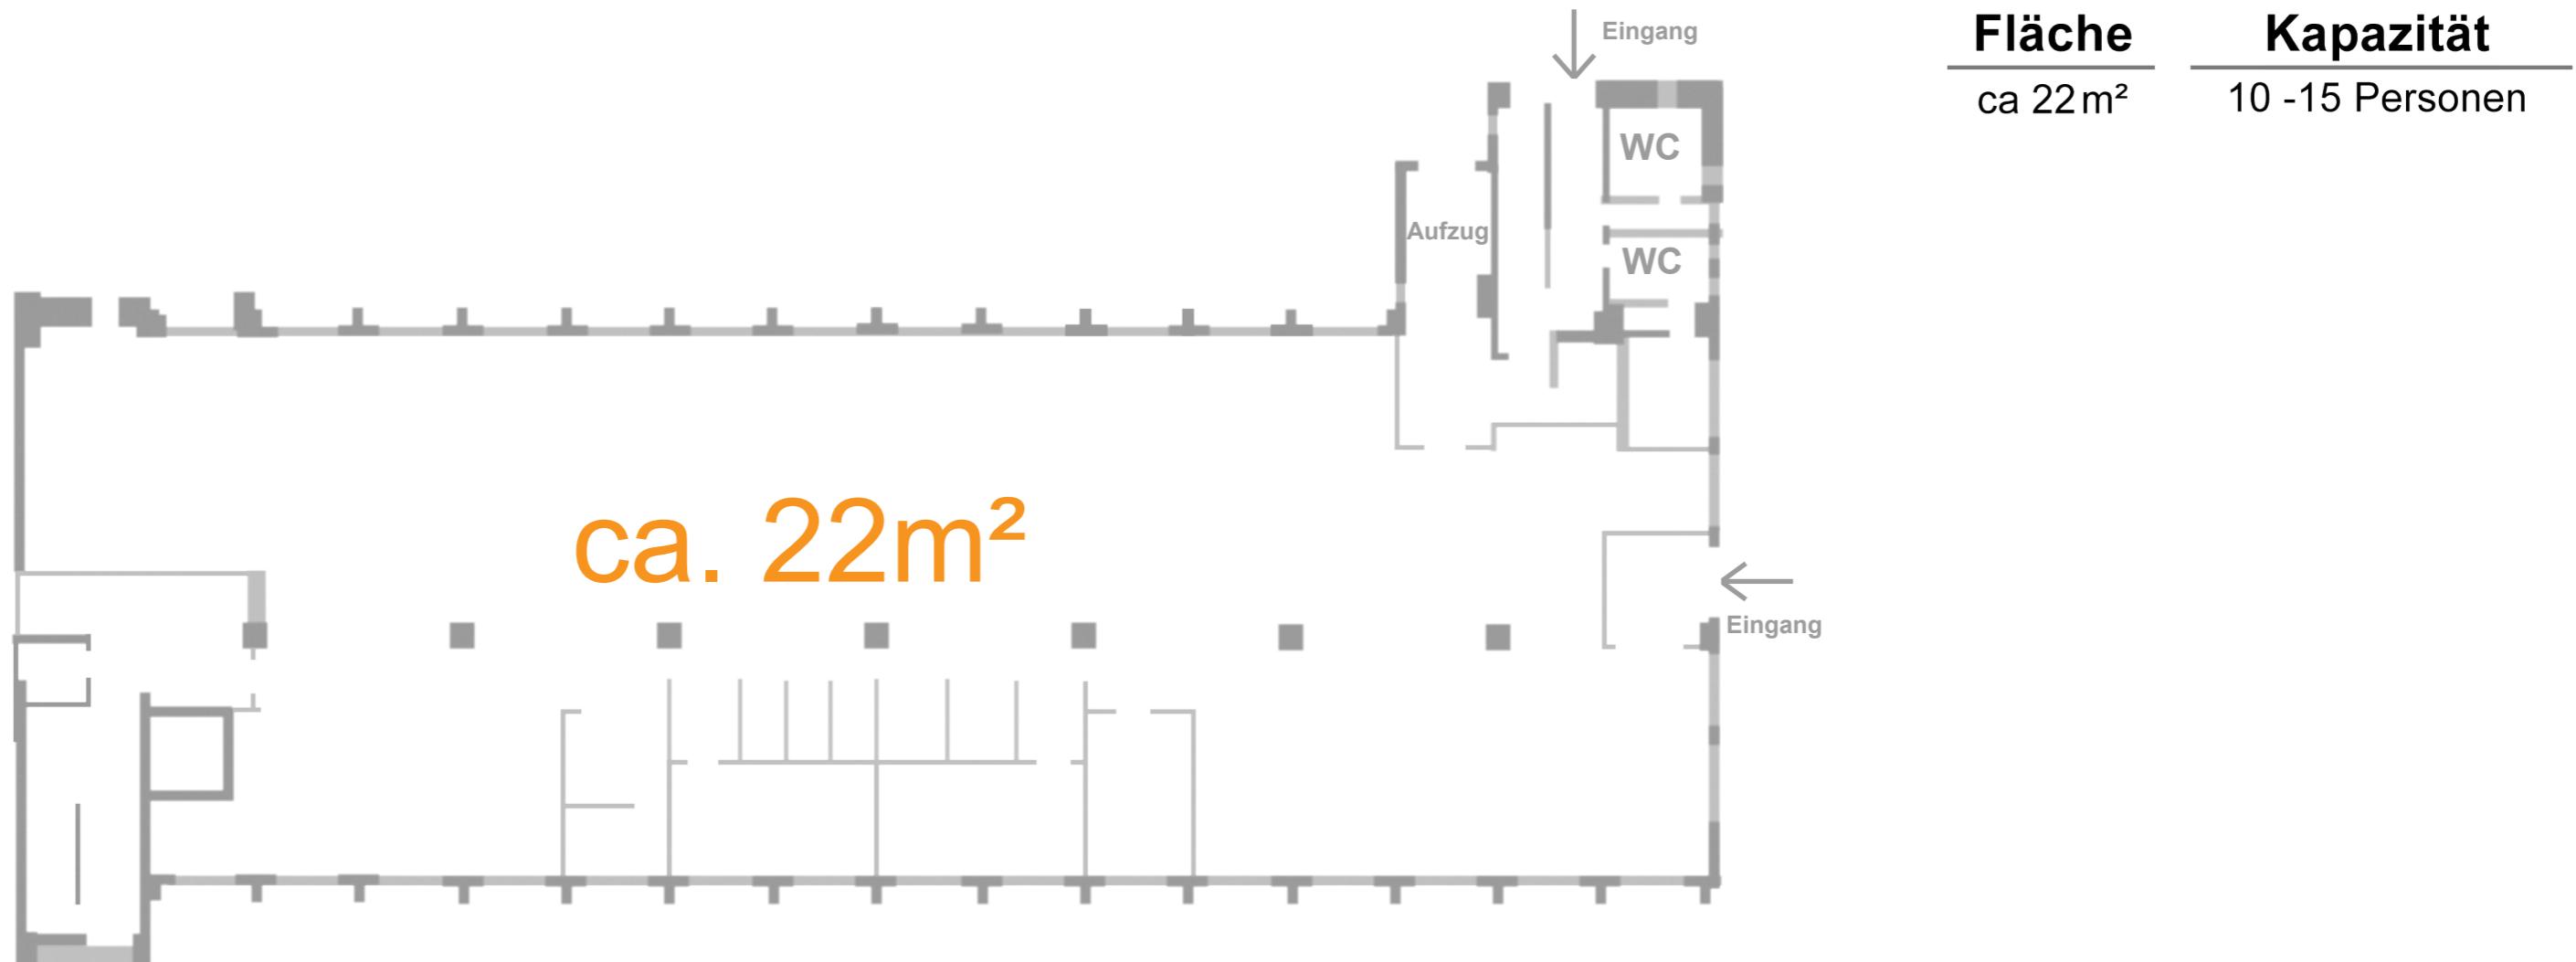

Charakter


- Offene Arbeitsbereich mit höhenverstellbaren Schreibtischen und Lounge-Sitzbereiche

Überblick

- Modular gestaltbare Fläche für flexible Setups
- Mobile Workshop-Ausstattung, Whiteboards & Beamer
- Präsentationstechnik & hybride Tools
- Design Thinking & Strategie-Workshops
- Interaktive Gruppenformate & Trainings

Flächen im A32



2. Flur - MEETINGRÄUME B1–B4

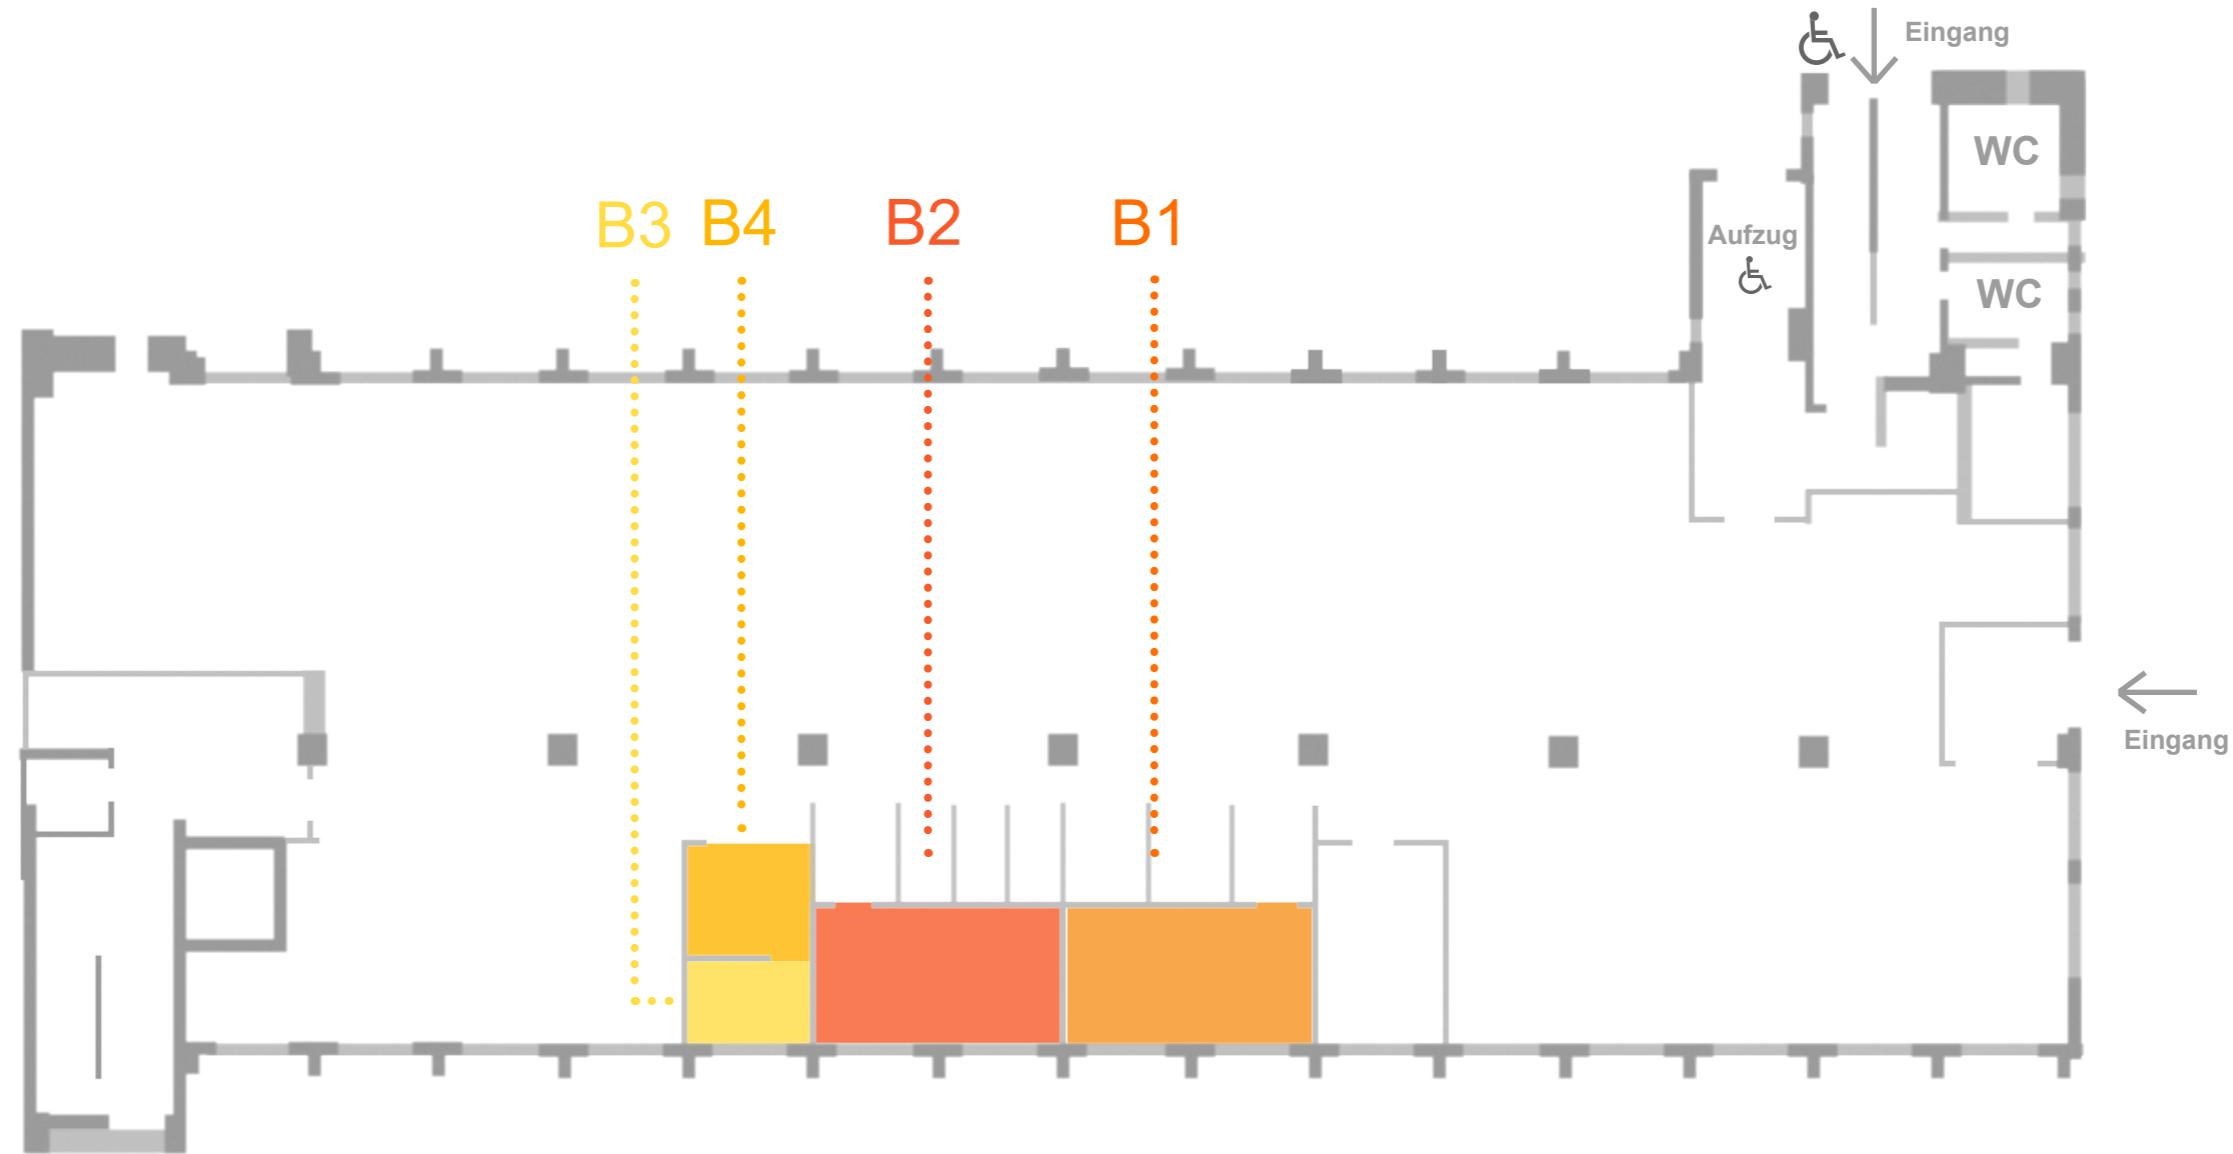

Die vier modernen Meetingräume im A32 bieten auf kleinem Raum alles, was Sie für professionelle Meetings, kreative Teamarbeit oder hochwertige Content-Produktion benötigen. Jeder Raum überzeugt mit Konferenztisch, großem Monitor, ergonomischen Stühlen und Whiteboard – ideal für fokussierte Arbeit im kleinen Kreis oder hybride Formate. Ob Brainstorming, strategisches Planungsgespräch oder Podcast-Aufnahme – hier finden Sie den passenden Raum für Ihre Bedürfnisse.

2. Flur: Meetingraum B1

Fokus & Zusammenarbeit

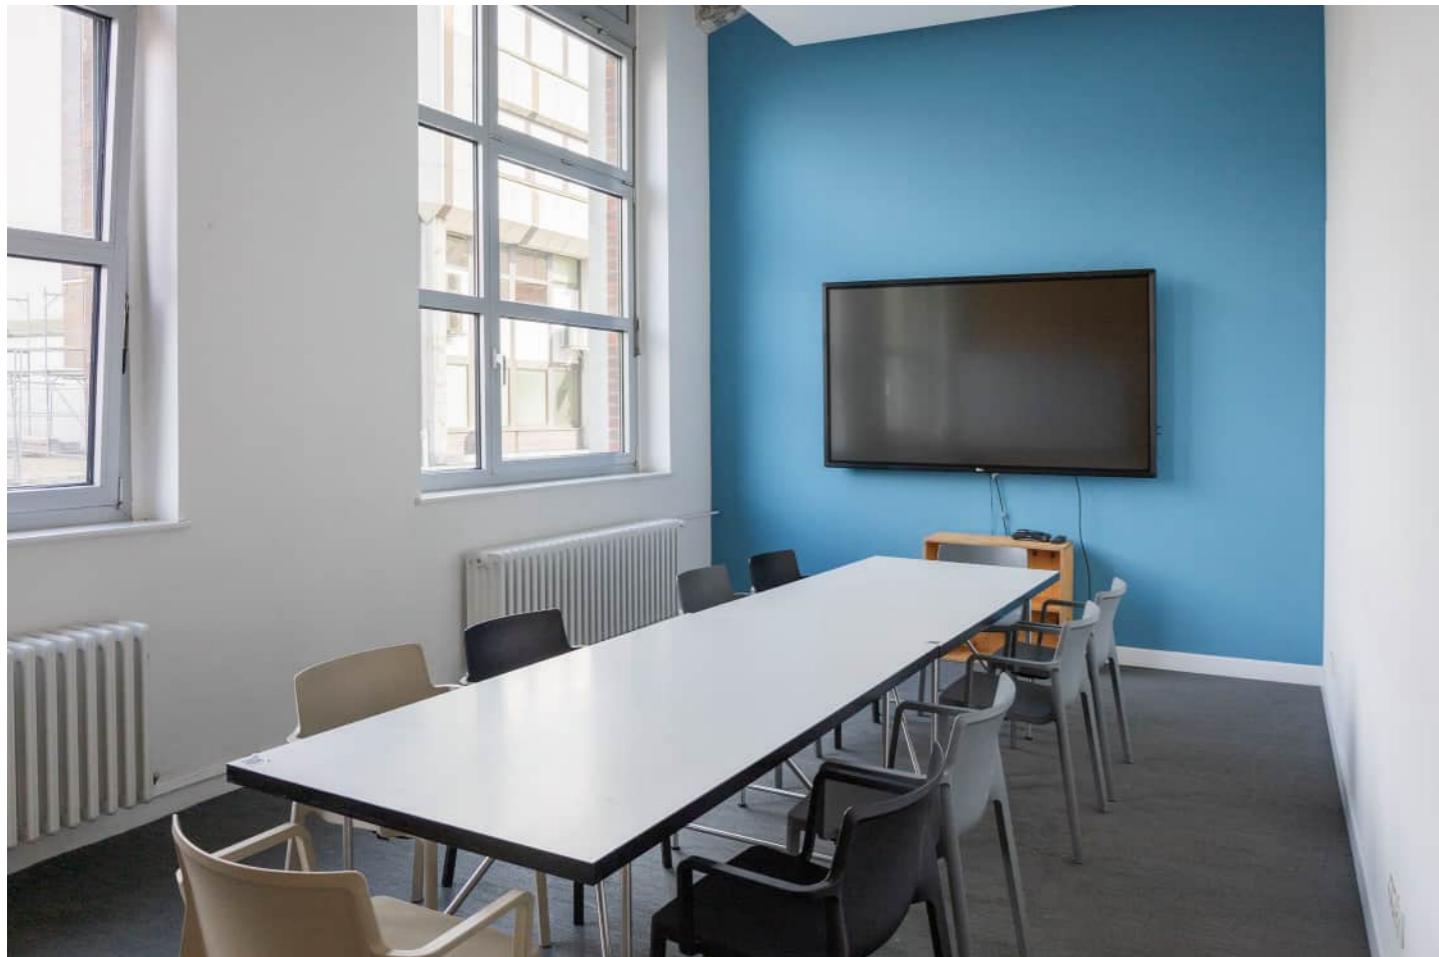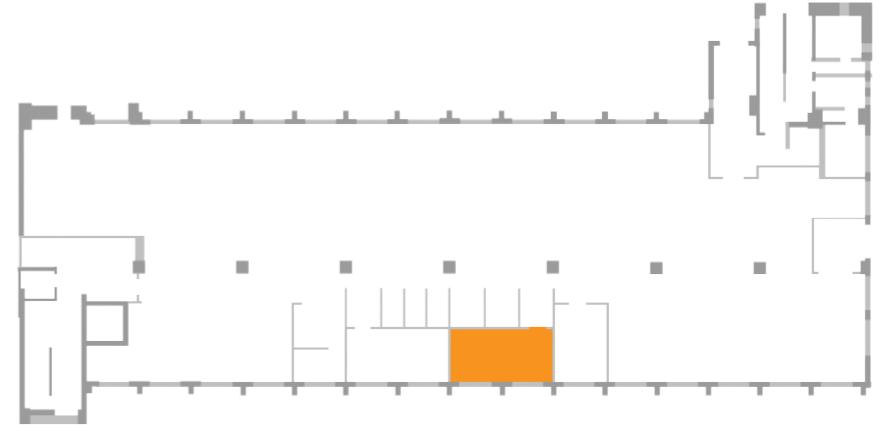

28 m²

Bis zu 10 Personen



TV Screen mit ClickShare

Videokonferenztechnik

Whiteboard

2. Flur: Meetingraum B2

Flexibel & Kollaborativ

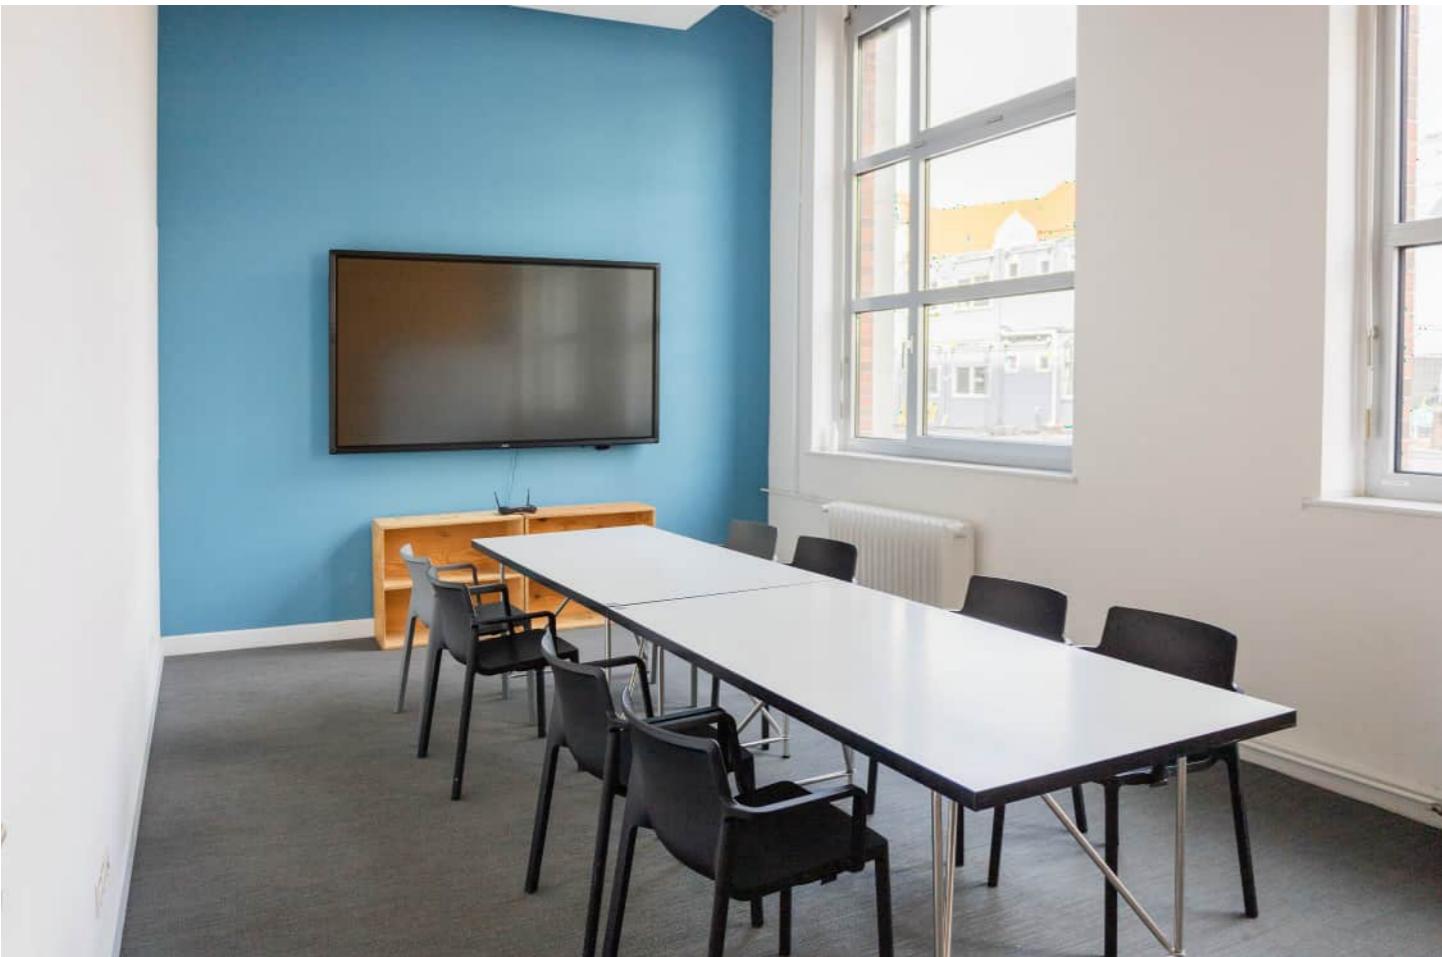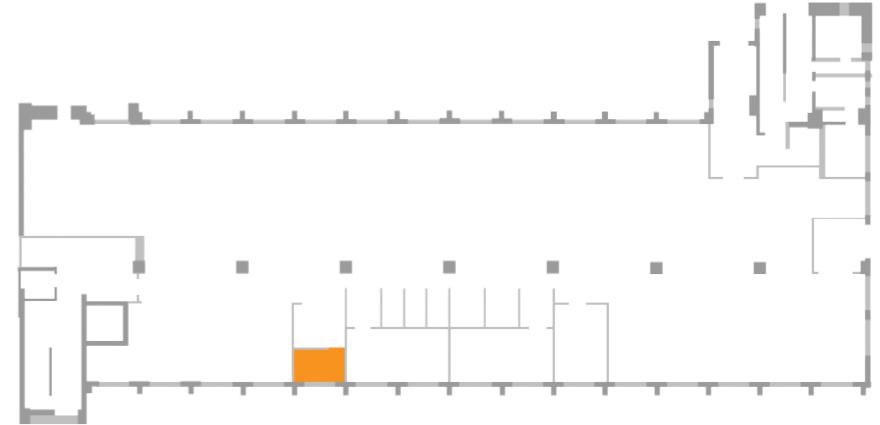

28 m²

Bis zu 10 Personen



TV Screen mit ClickShare

Videokonferenztechnik

Whiteboard

2. Flur: Meetingraum B3

Professionelle Meetings & Podcast-Ready

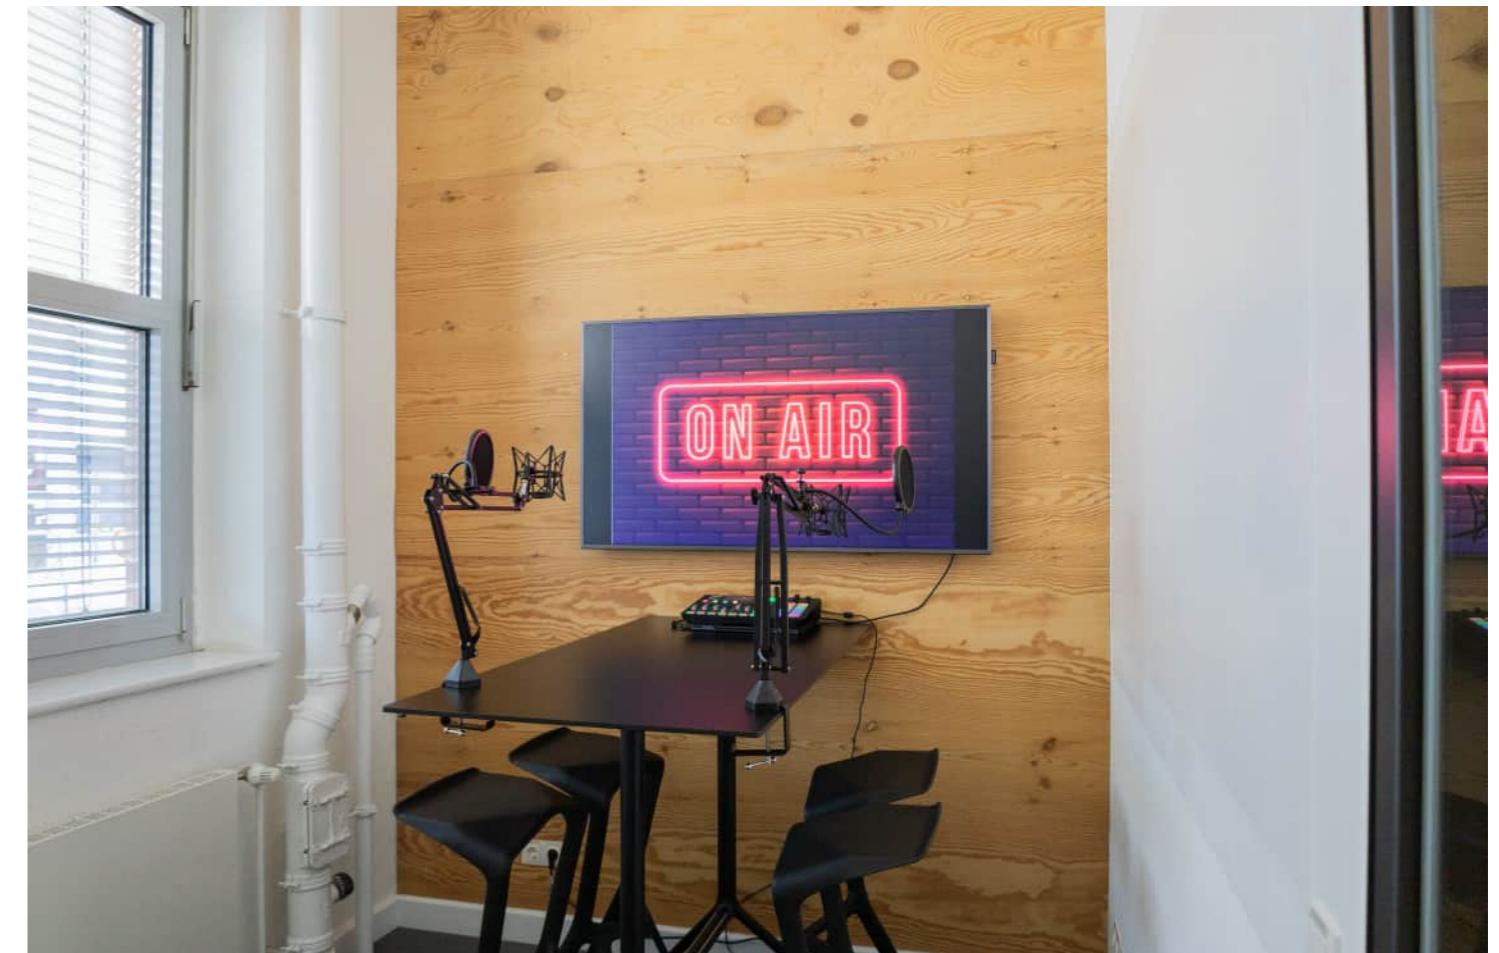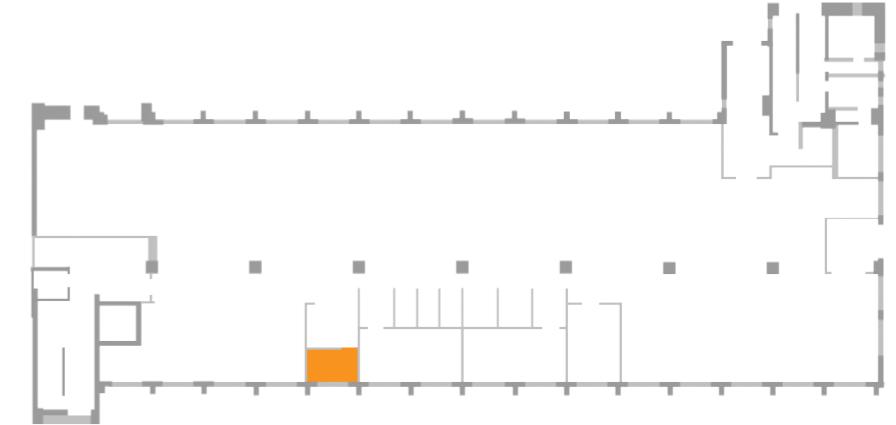

12 m²



Bis zu 4 Personen

TV - Screen

Speziell für Podcast-Produktionen ausgestattet: mit Mikrofonen, Audio-Interface, schallisolerter Umgebung

2. Flur: Meetingraum B4

Klein & Smart

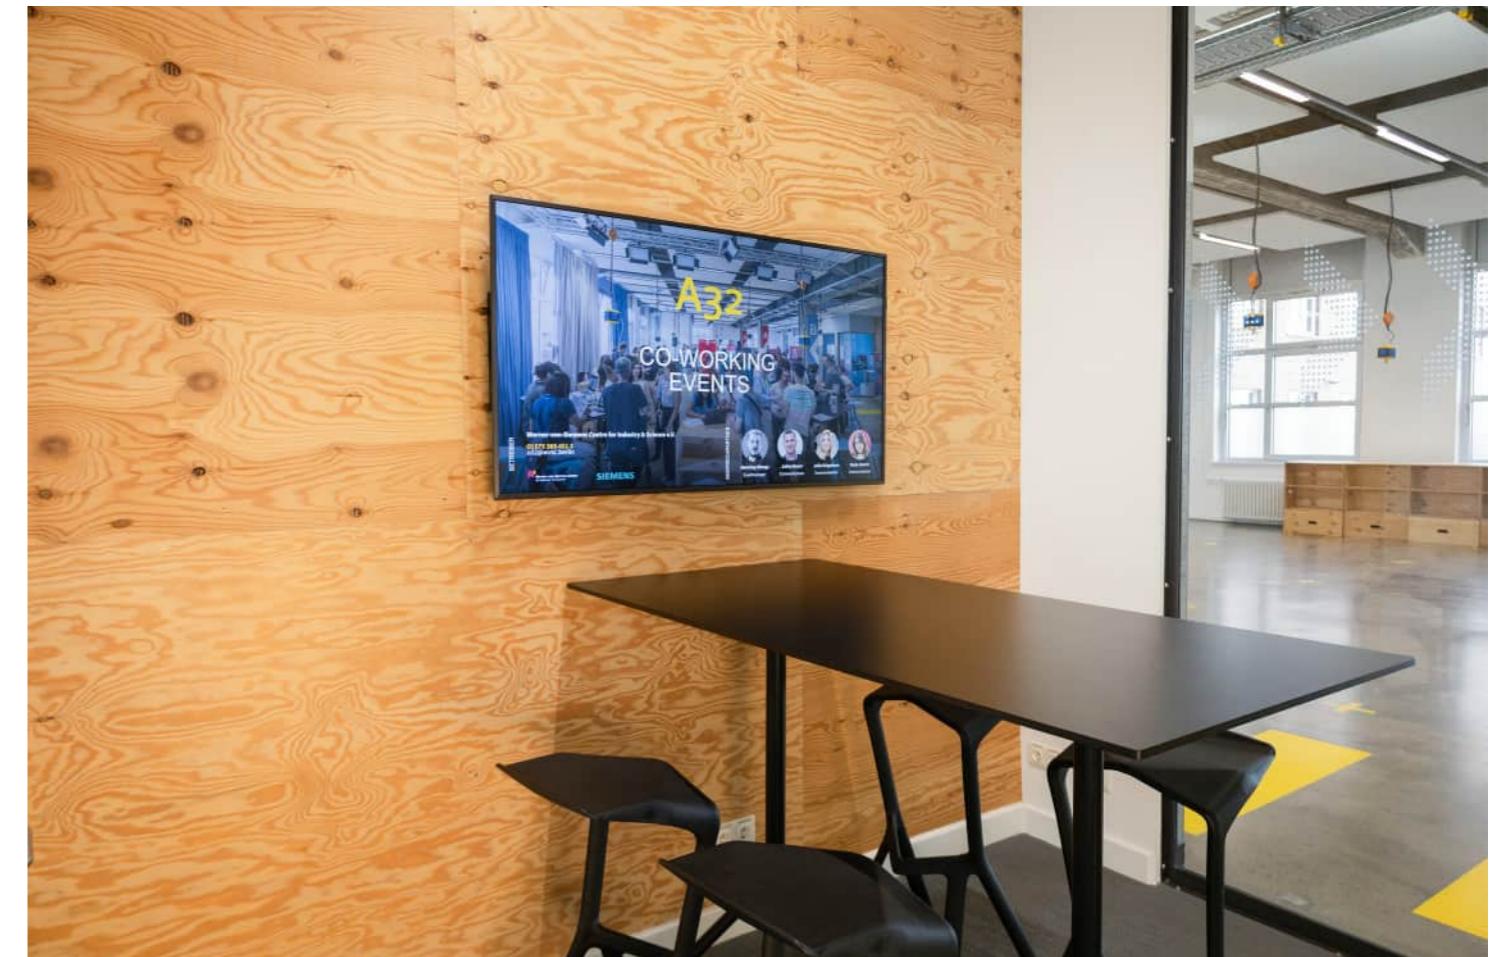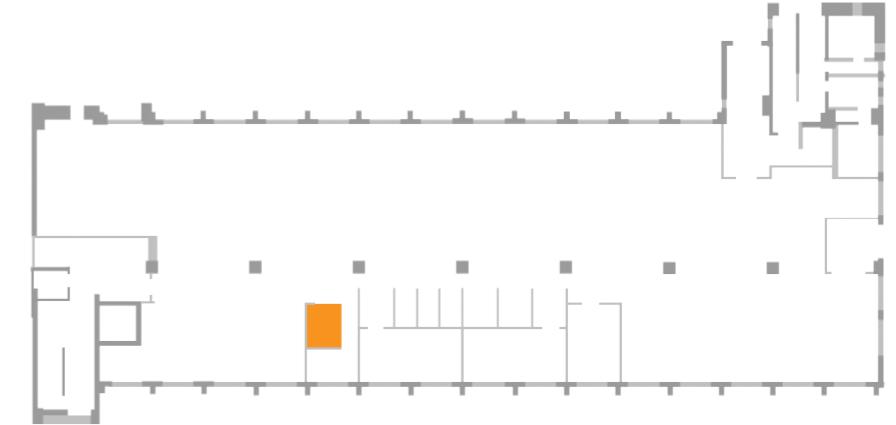

7 m²

2-4 Personen

Großen Monitor

Videokonferenztechnik

Whiteboard

2. Flur: Außenfläche

Die Außenfläche direkt vor dem A32 bietet besonders in den warmen Sommermonaten eine Ergänzung zu den Innenflächen. Im Winter kann die Außenfläche mit stimmungsvoller Beleuchtung zum Weihnachtsmarkt verwandelt werden.




Biertischgarnitur

Stehtische

Flächen im A32


4. Flur

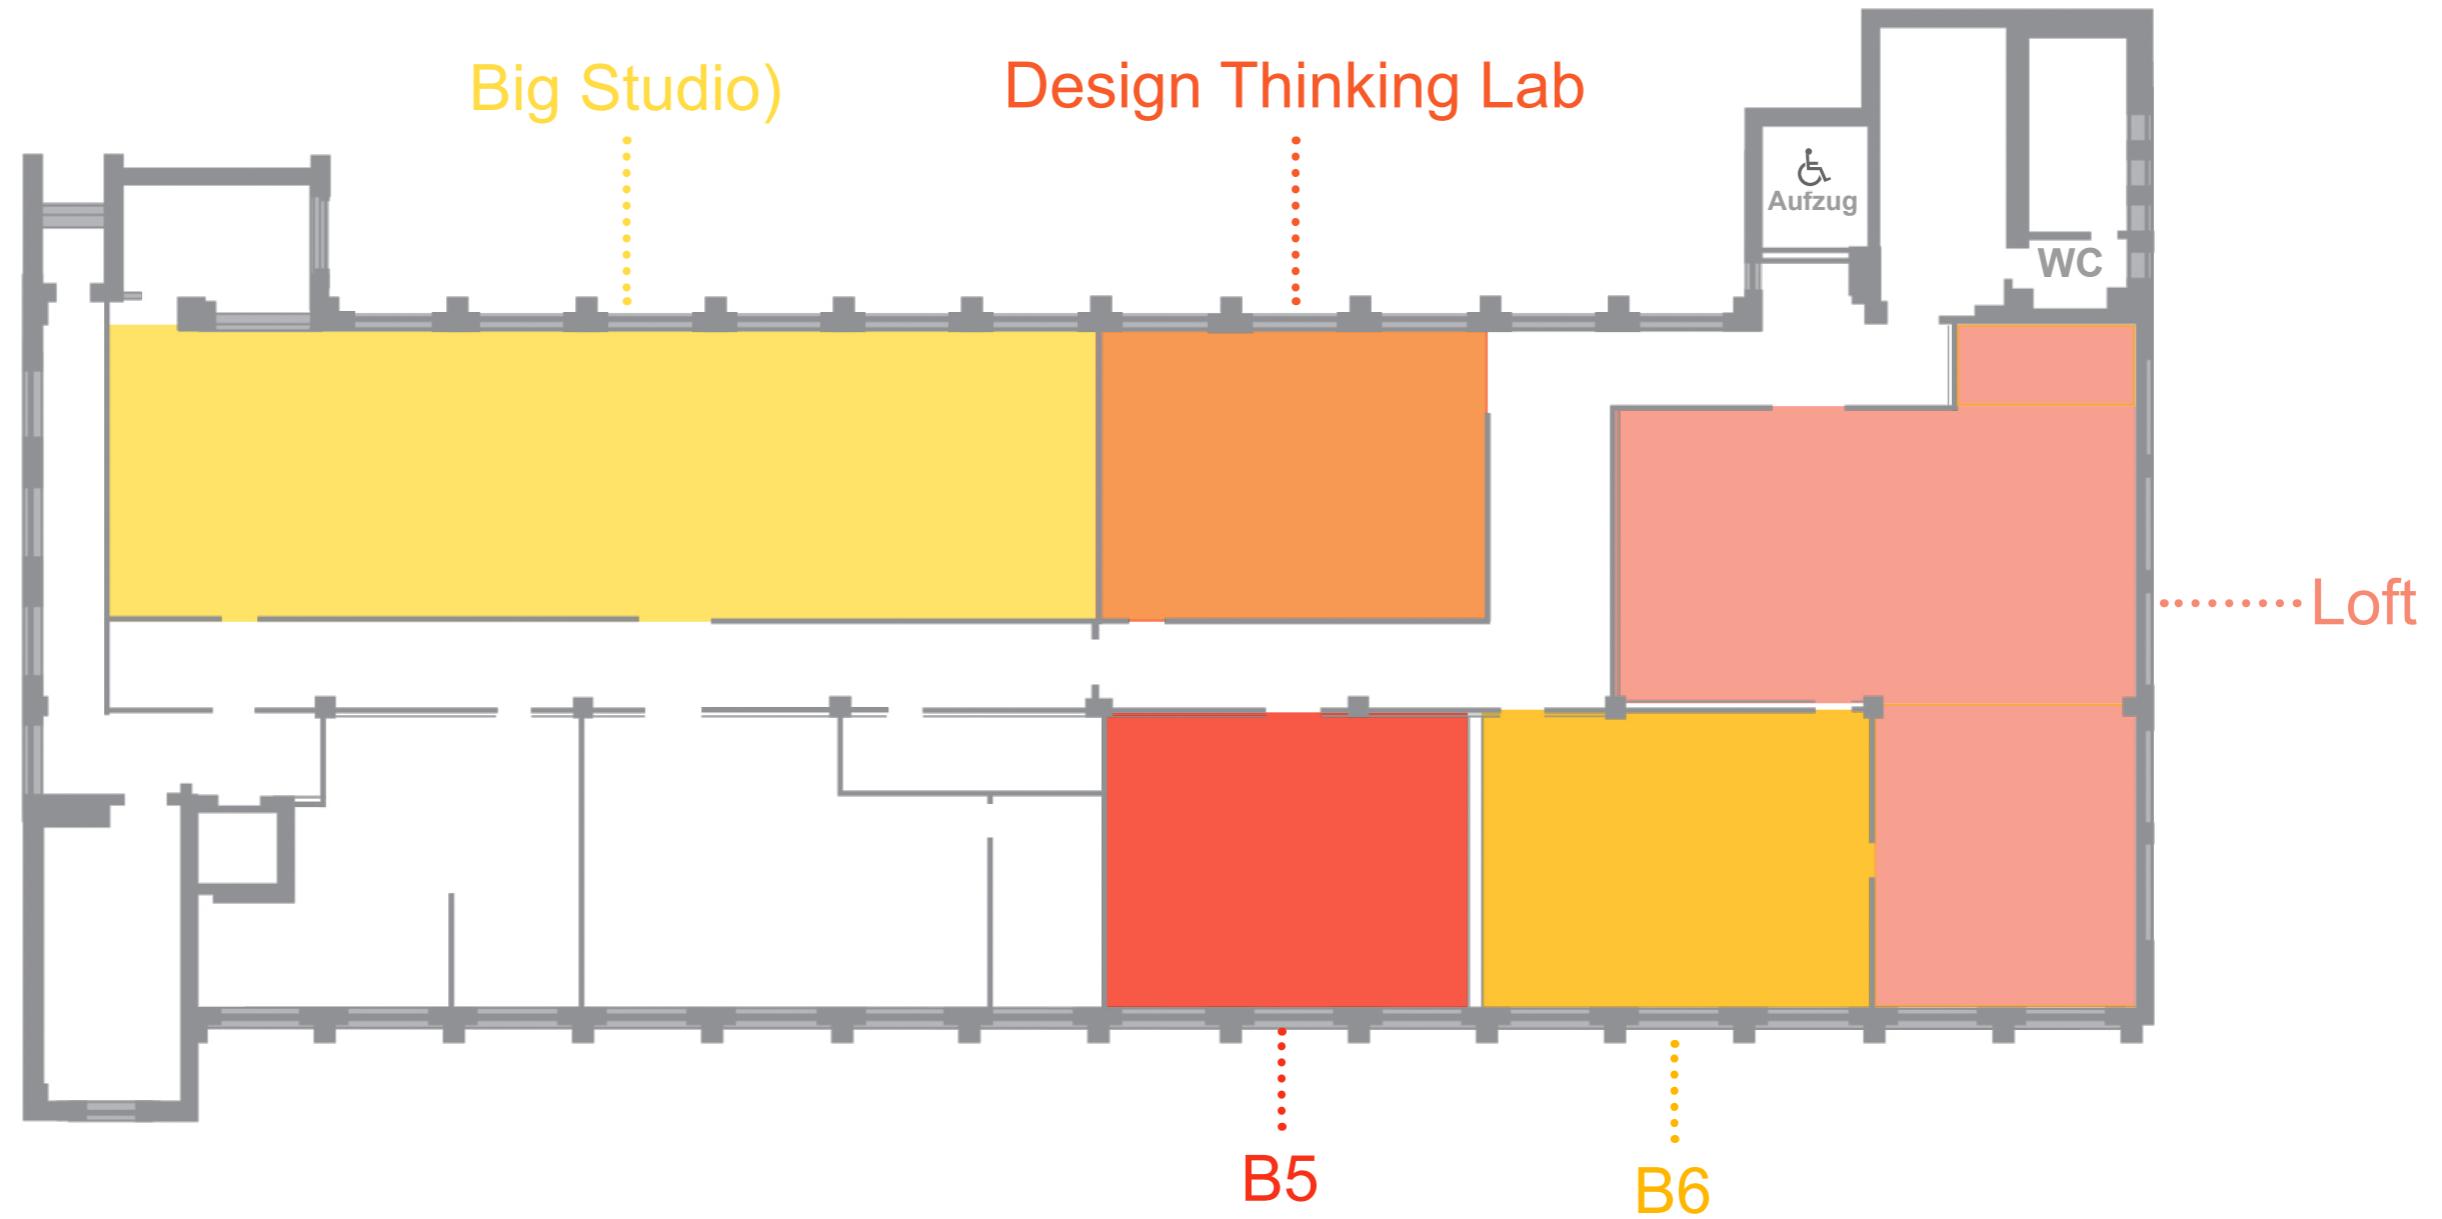



Im 4. Flur des A32 erwarten Sie vielseitige Räume für kollaboratives Arbeiten, hybride Events und inspirierende Veranstaltungen. Jeder Raum überzeugt durch individuelle Charakteristik, flexible Möblierung und moderne Technik – ideal für Konferenzen, Workshops oder kreative Formate.

4. Flur: Loft

Der offene Raum für Ihre Vision

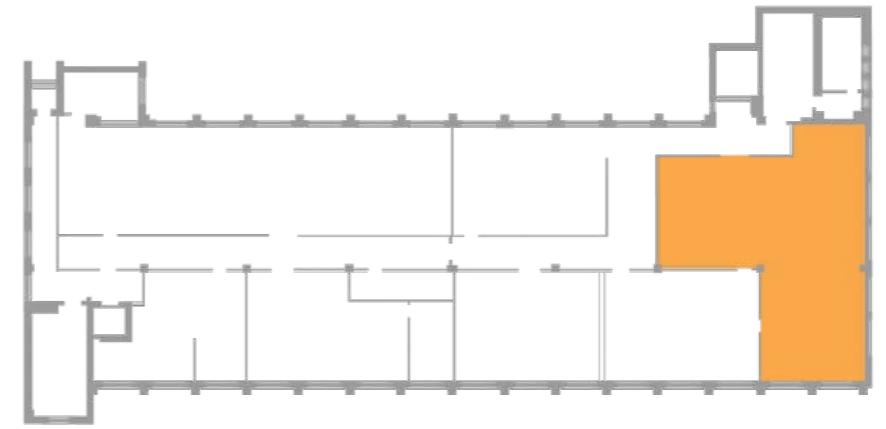


Das LOFT ist Ihr Spielfeld für große Gedanken und lebendige Events. Mit viel Licht, offener Struktur und modernem Setup können Sie hier fast alles umsetzen – ob Präsentationen, interaktive Sessions oder Get-Togethers mit Kreativfaktor.

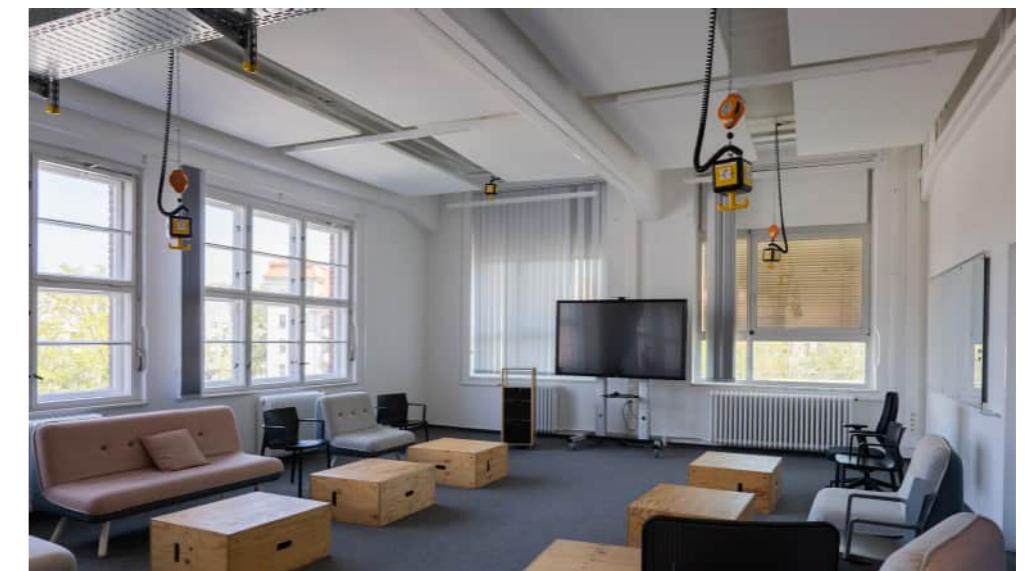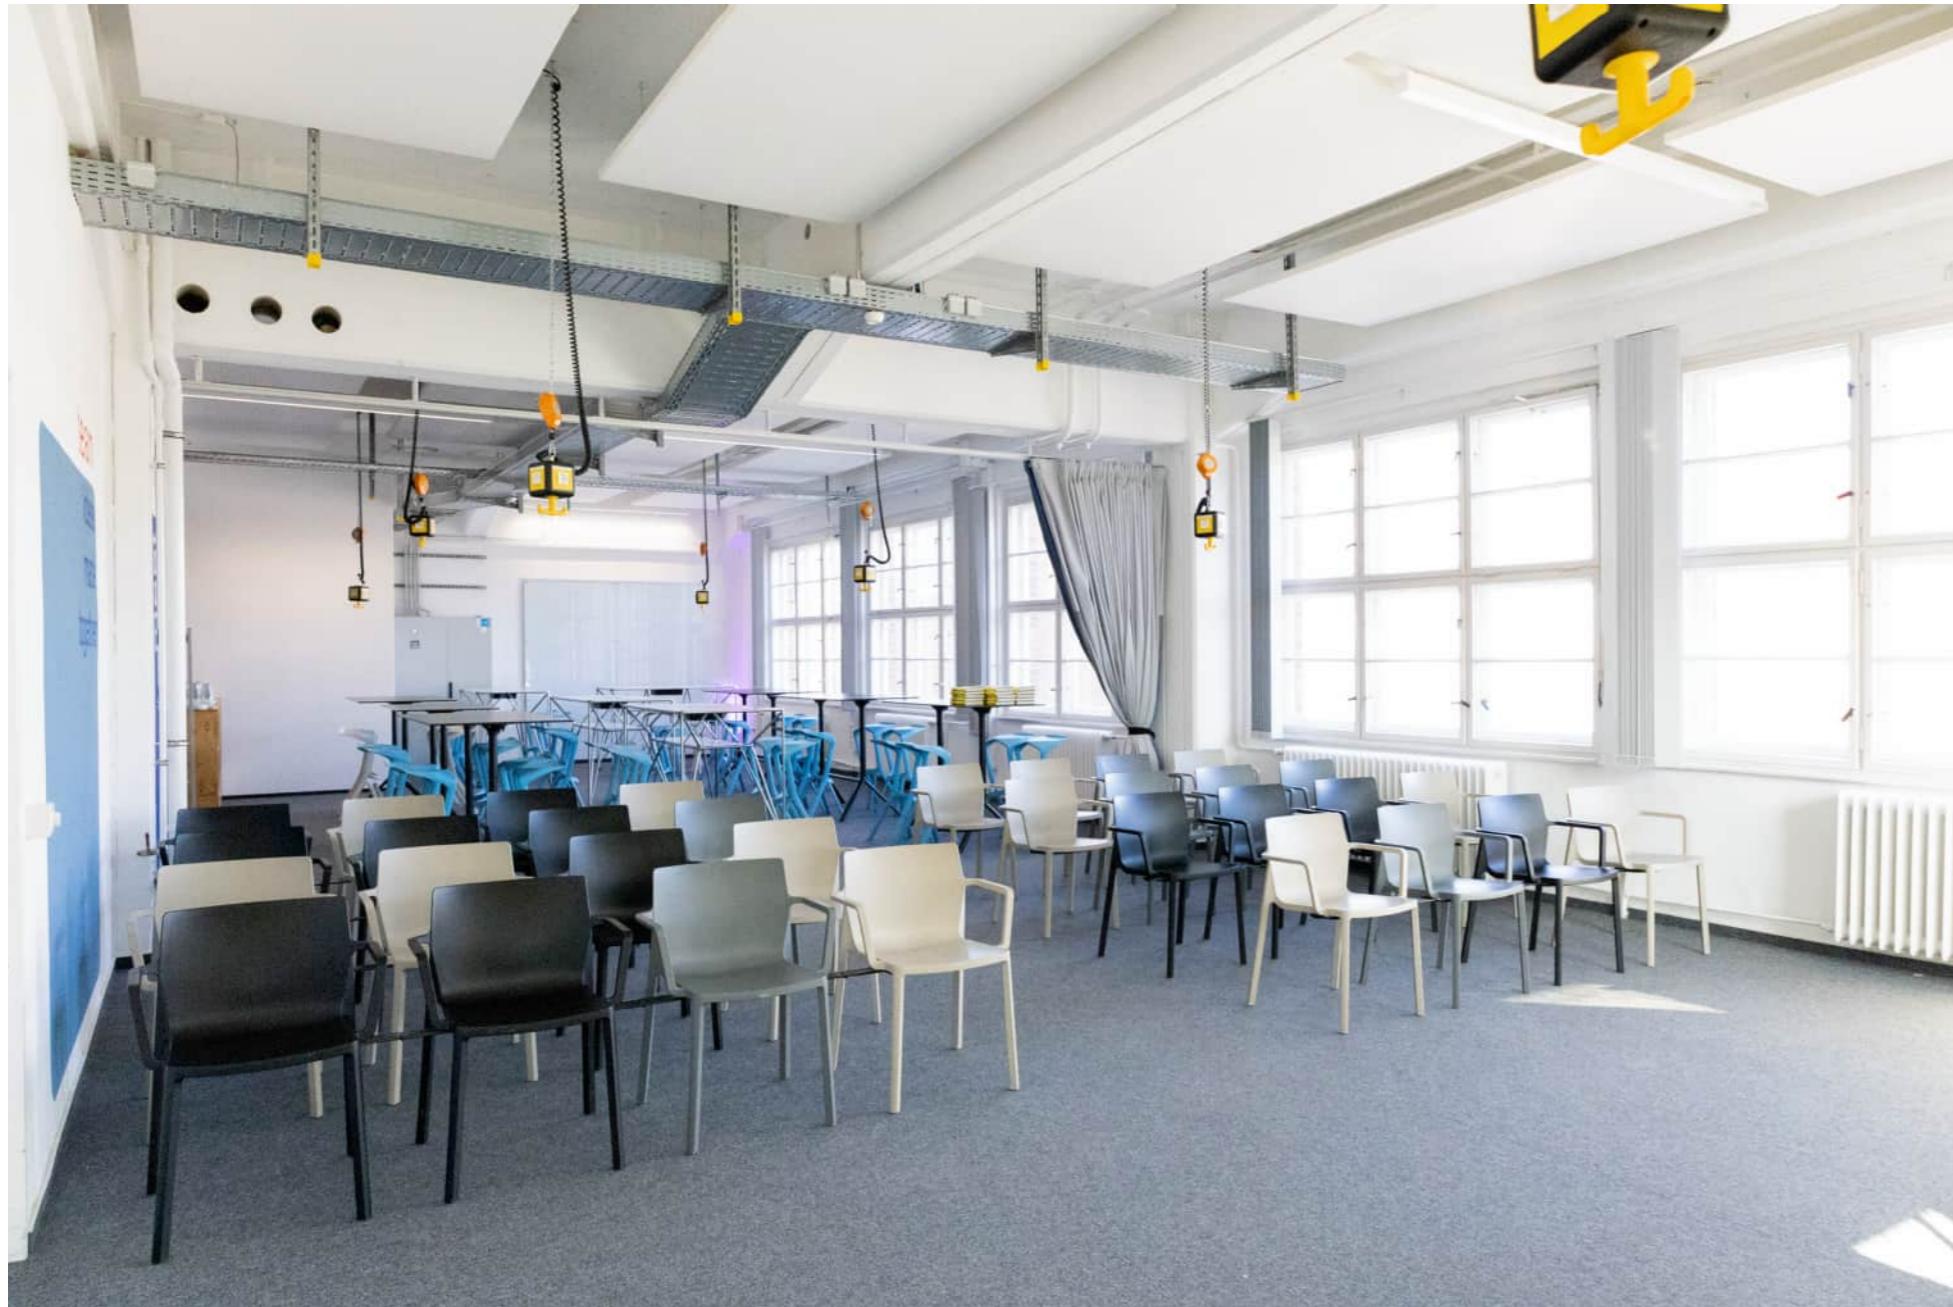

4. Flur: Loft

Fläche	Kapazität
155m ²	bis 50 Personen

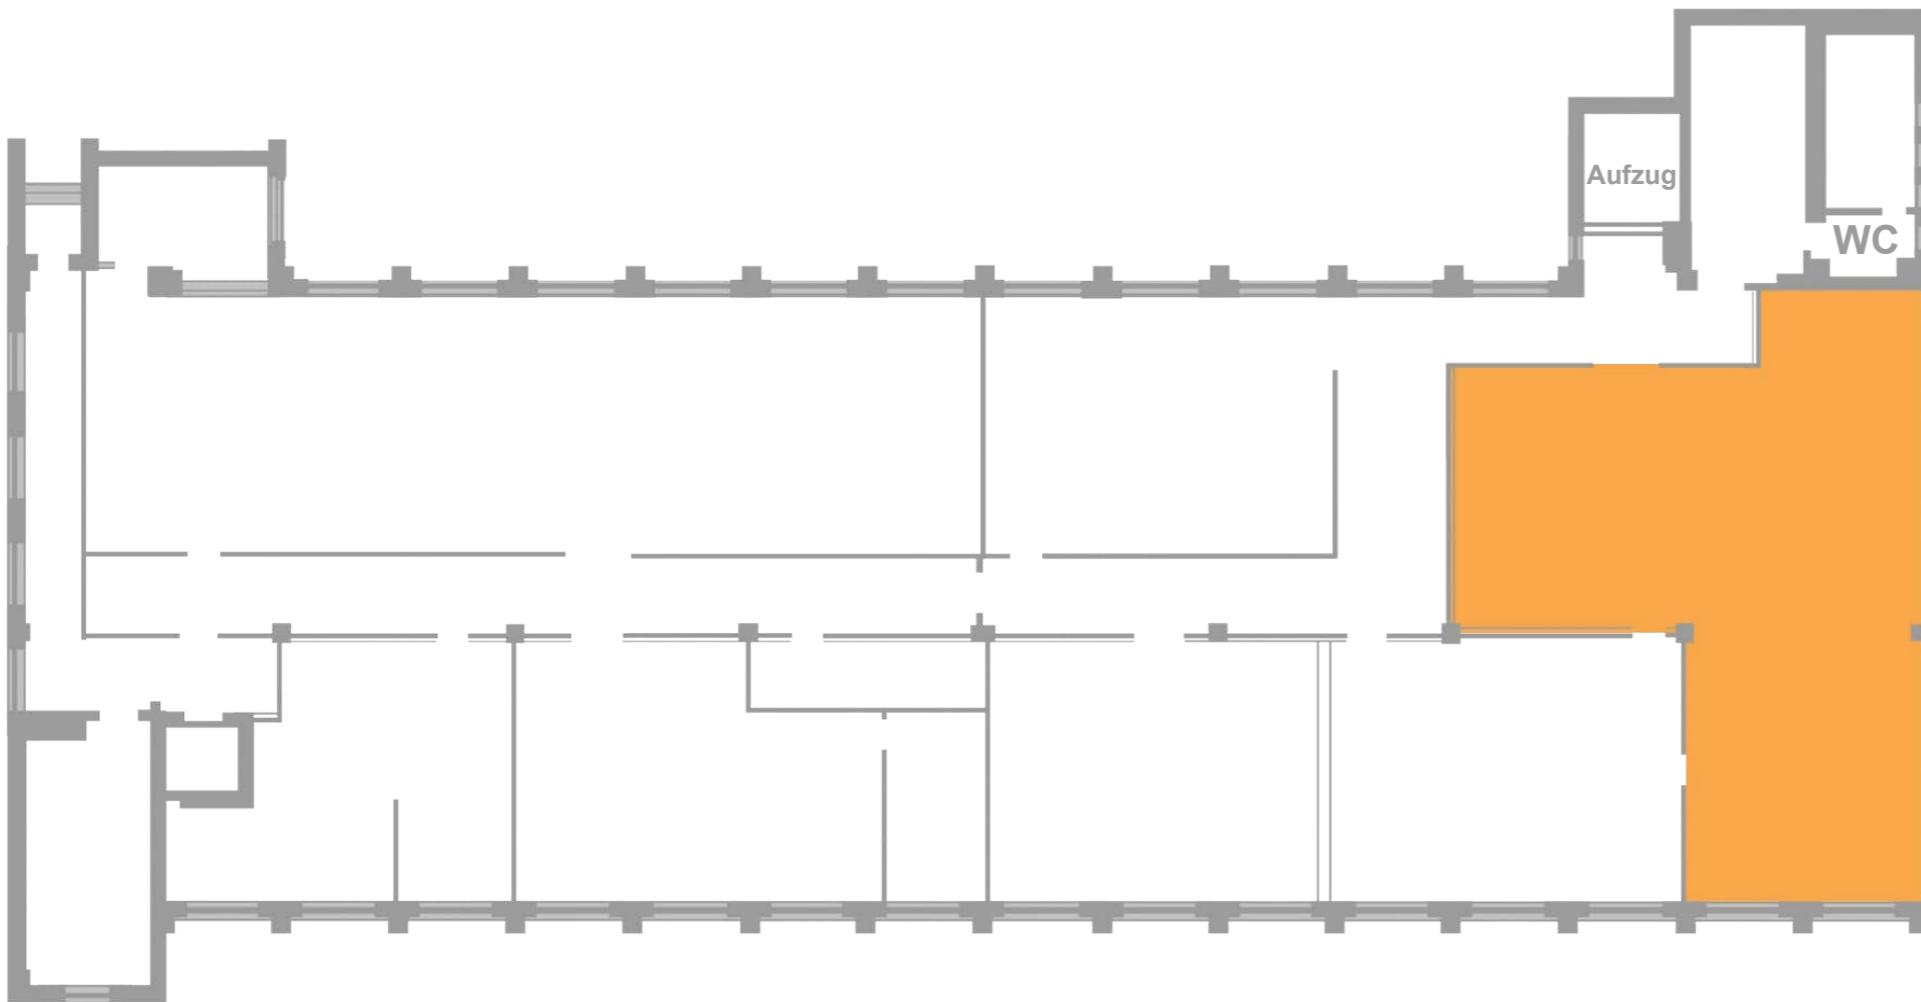

Ausstattung


- Hochtische
- Flipcharts
- Whiteboards
- Hybride Eventtechnik

Ideal für:



- Team-Offsites & Townhall-Meetings
- Großgruppenformate
- Hybride Networking-Events
- Kreative Raumkonzepte

4. Flur: B6


Raum für Austausch & Bewegung

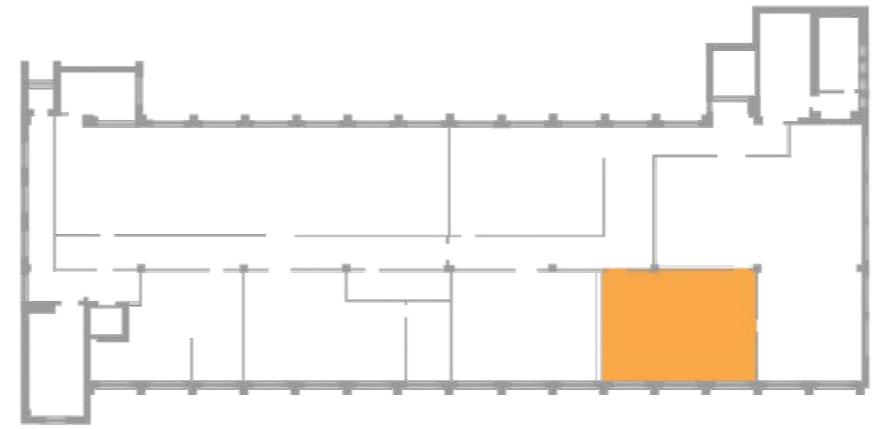

Ob Workshop oder agiles Meeting – B6 ist perfekt für lebendigen Austausch in mittlerer Gruppengröße. Dank der flexiblen Möbelstruktur, der Technik für hybride Formate und Visualisierungsmedien eignet sich der Raum für fast alle modernen Arbeitsmethoden.

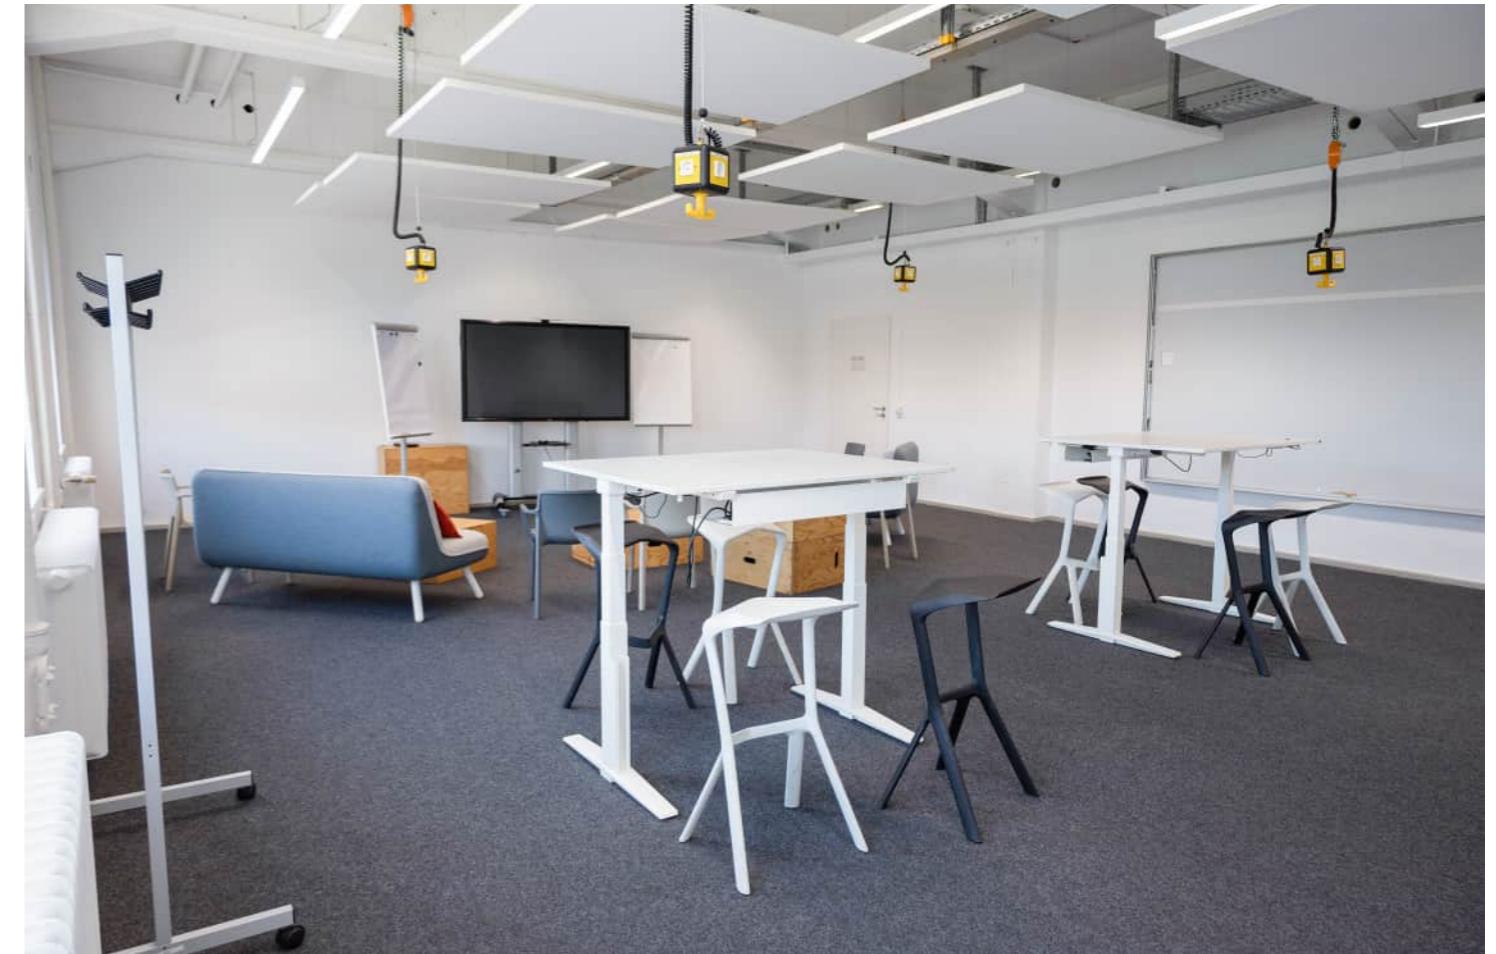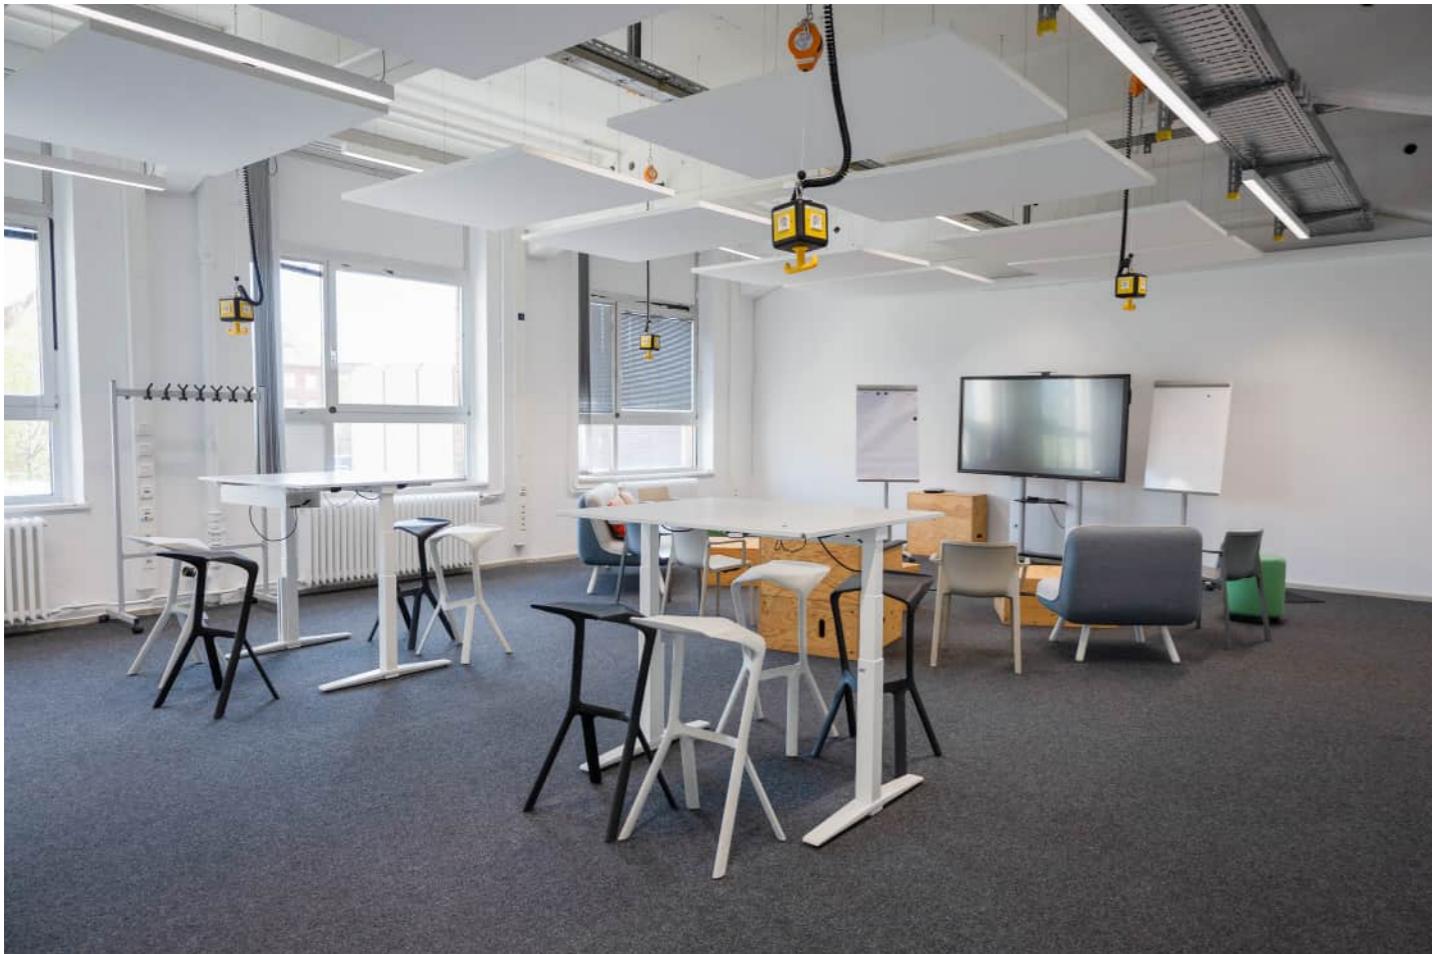

4. Flur: B6

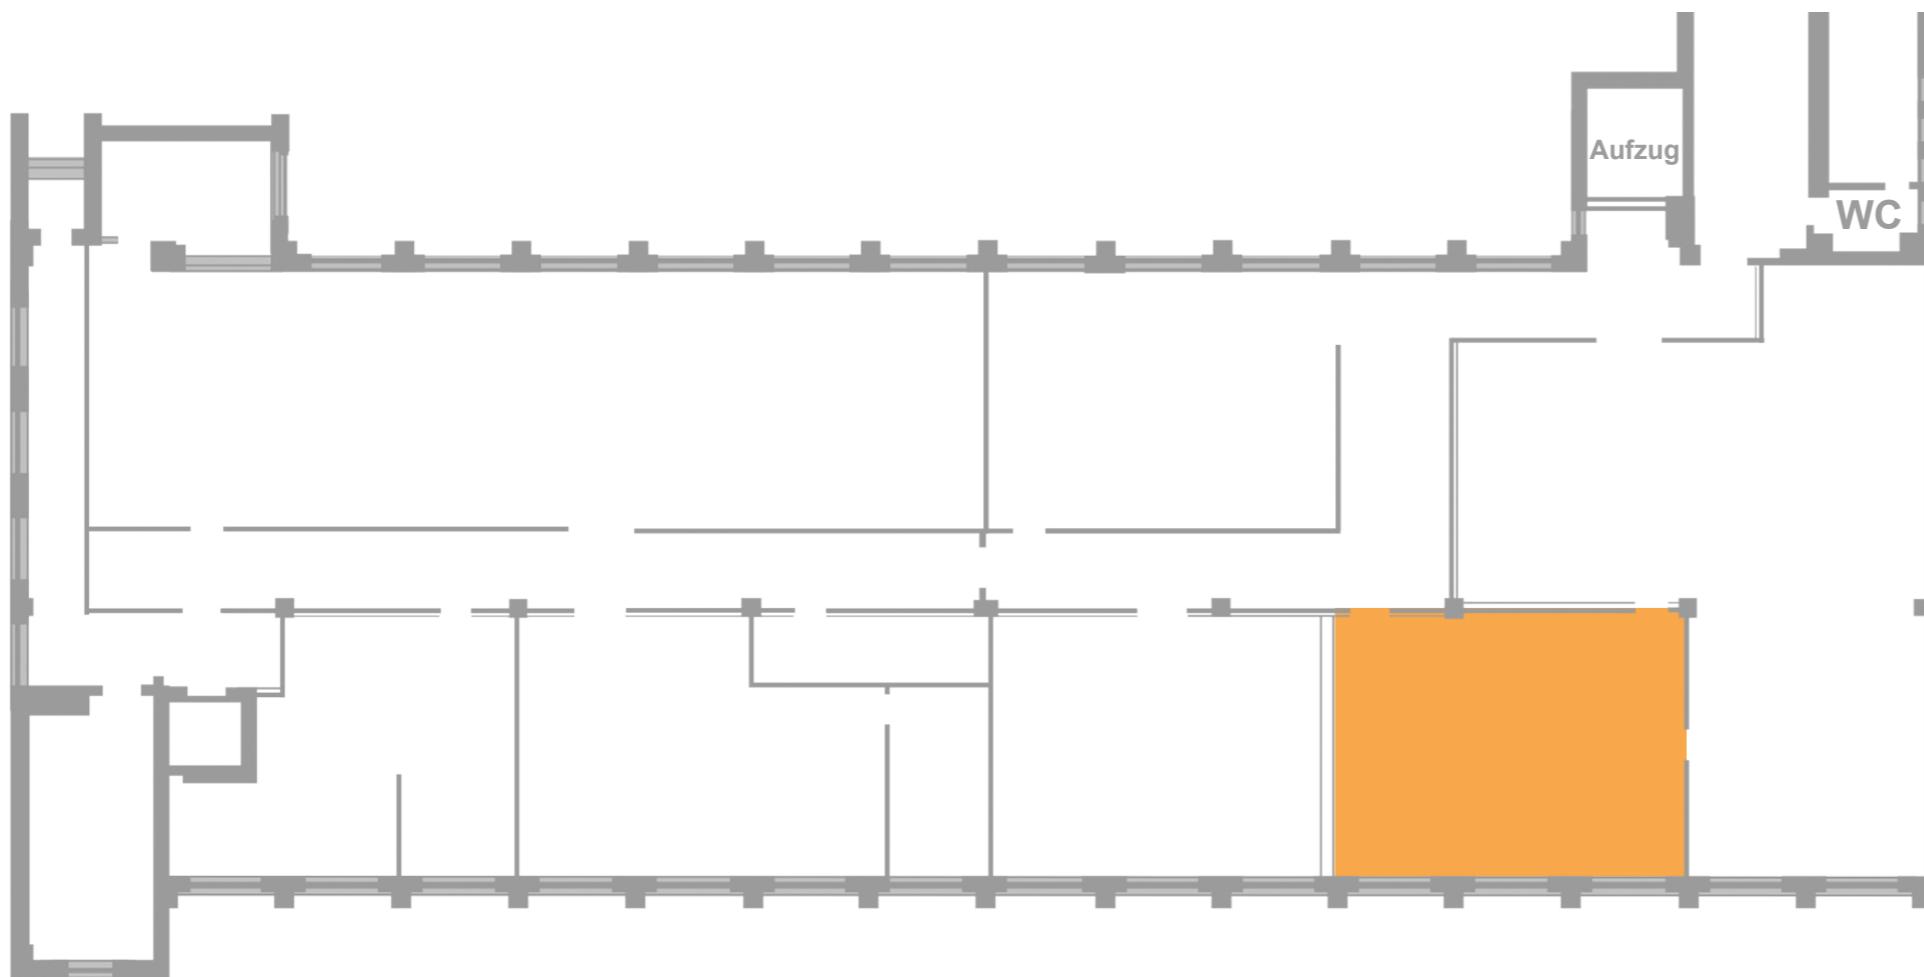

Fläche	Kapazität
80m ²	30 Personen

Ausstattung


- Flipcharts
- Whiteboards
- Hybride Eventtechnik

Ideal für:

- Workshops & Breakouts
- Hybride Projektmeetings
- Schulungen & Coachings
- Agile Teamformate

4. Flur: B5


Der modulare Raum für smarte Workshops

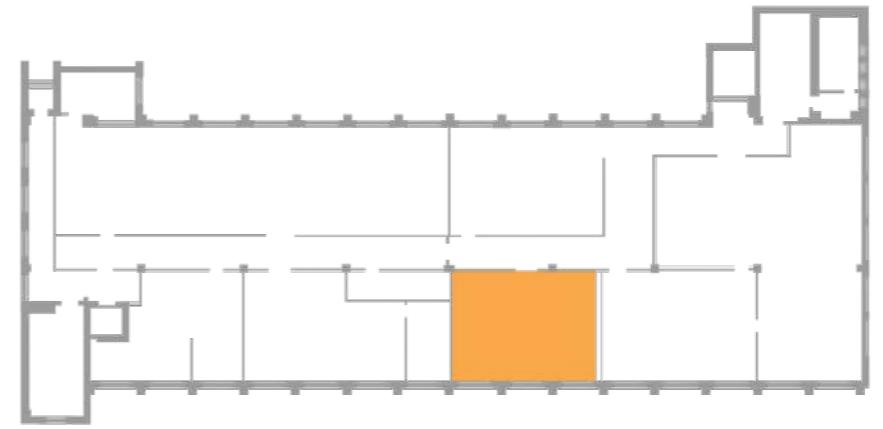

B5 ist die Antwort auf Ihre flexiblen Event- und Workshop-Bedürfnisse. Ein Raum, der sich Ihrer Struktur anpasst – ob klassisch in U-Form oder frei mit Stehtischen. Hier entstehen Impulse, neue Perspektiven und Lösungen.



4. Flur: B5

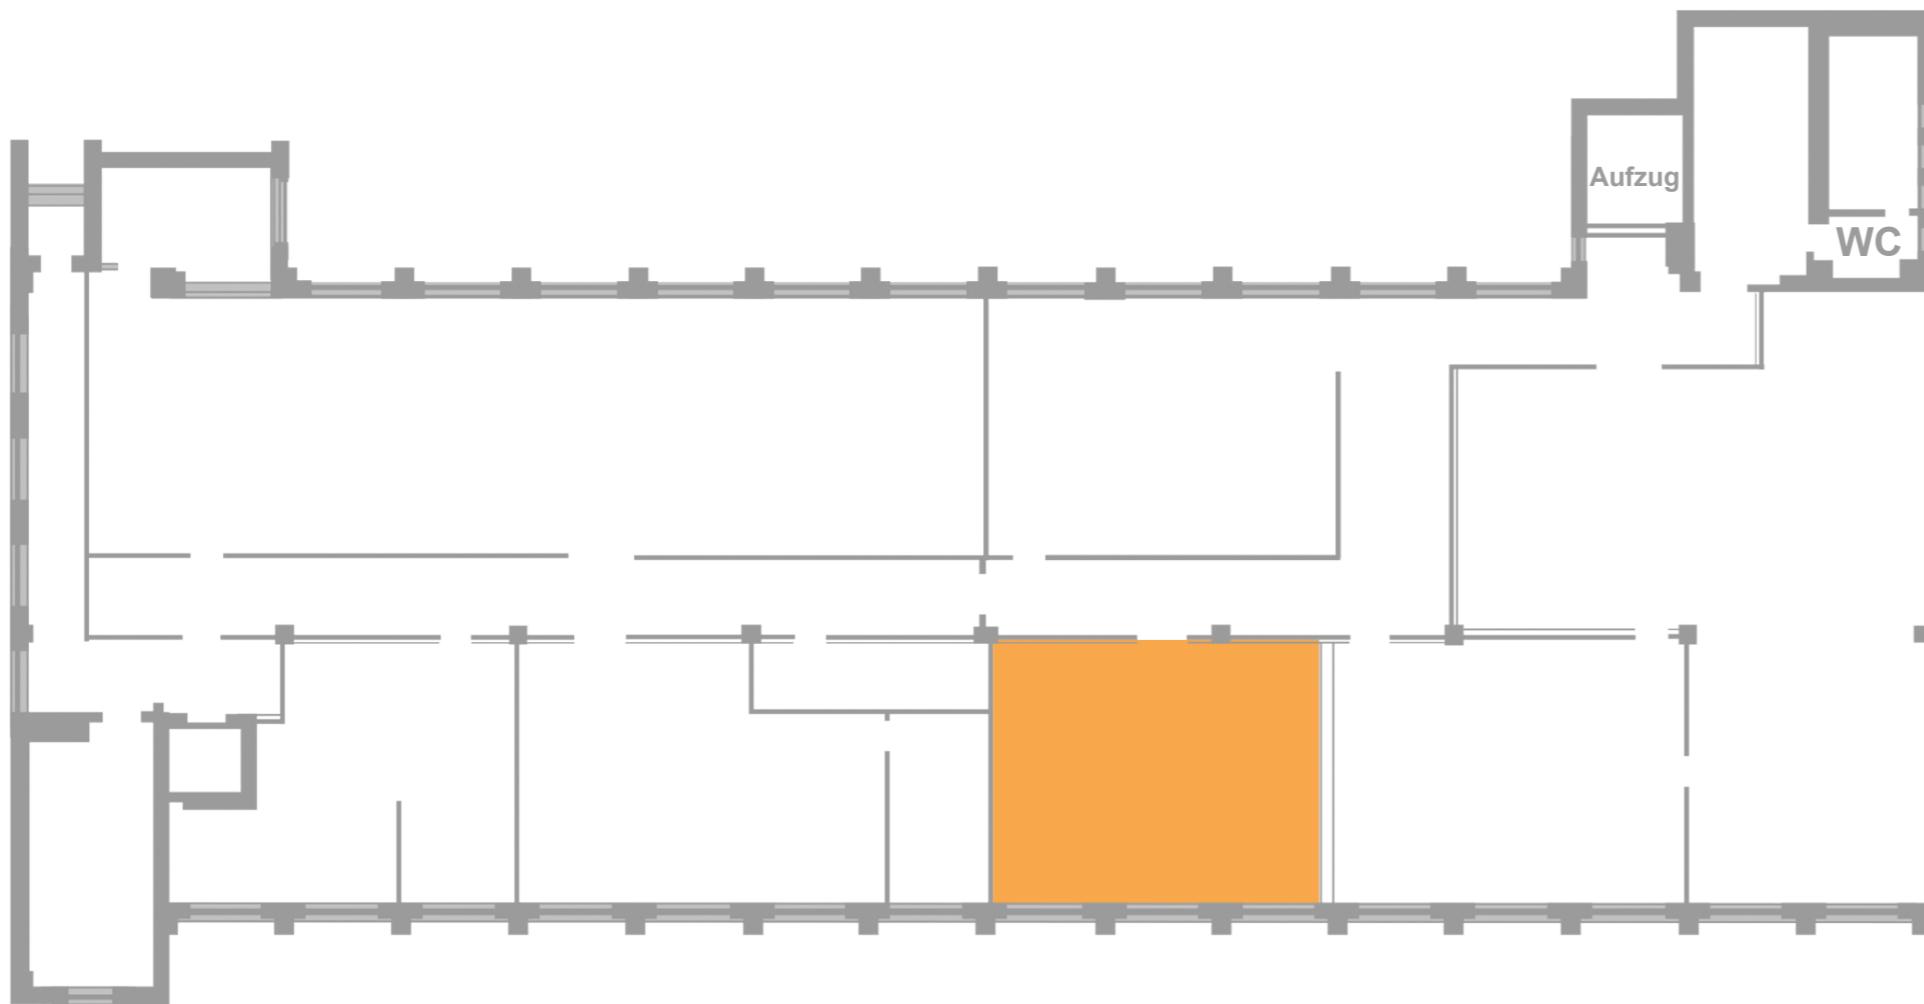

Fläche	Kapazität
80m ²	30 Personen

Ausstattung


- Flipcharts
- Whiteboards
- Hybride Eventtechnik

Ideal für:

- Interaktive Workshops
- Strategiemeetings
- Hybride Events
- Gruppendiskussionen

4. Flur: Design Thinking Lab

Kreativität braucht Raum

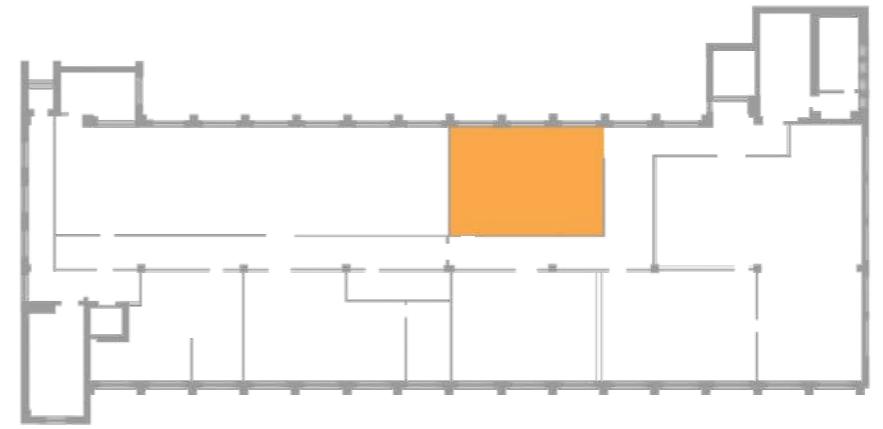


Das DTL ist ein kreativer Raum für echtes Co-Working und innovative Prozesse. Hier denken Sie groß, arbeiten im Team und gestalten Zukunft. Mobilität, Flexibilität und Visualisierung stehen im Zentrum – perfekt für Design Thinking, Sprints oder intensive Workshops. Dazu bietet das DTL großflächige Whiteboards und vielfältige Workshopmaterialien.



4. Flur: Design Thinking Lab

Fläche	Kapazität
80m ²	30 Personen

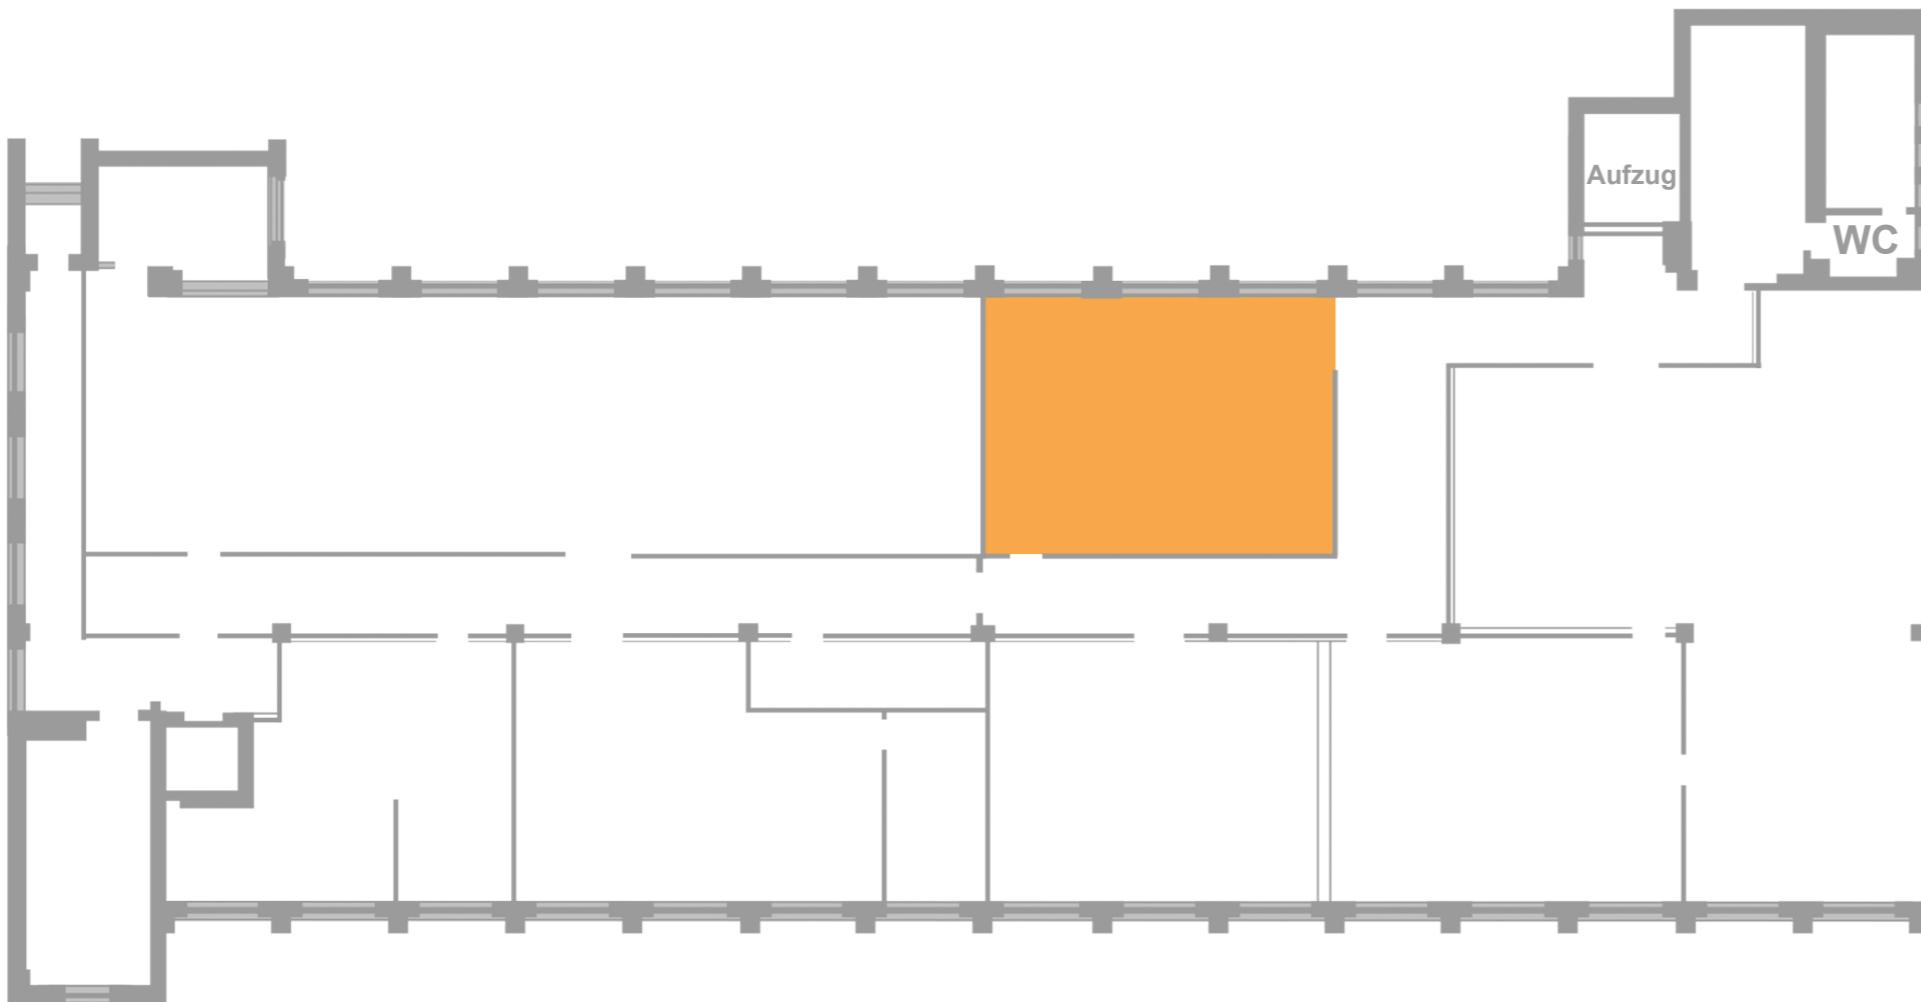

Ausstattung


- Hochtische
- Flipcharts
- Whiteboards
- Hybride Eventtechnik

Ideal für:



- Design Thinking & Ideation
- Strategie-Workshops
- Hybride Zusammenarbeit

4. Flur: Big Studio

Bühne für große Ideen

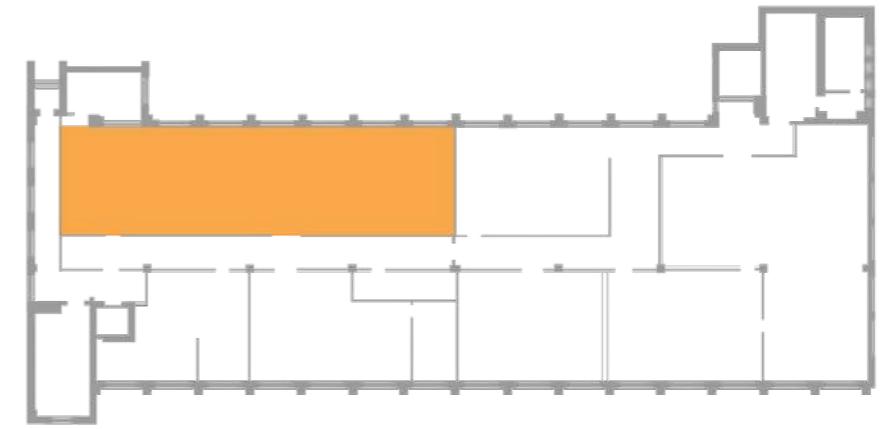


Das Große Studio ist wie gemacht für großformatige Events – ob Konferenzen, Produktlaunches oder hybride Keynotes. Mit viel Platz, hoher Decke und flexibler Gestaltung ist alles möglich: Von der Live-Produktion über Networking-Events bis hin zu Panel-Talks mit Publikum vor Ort und online.

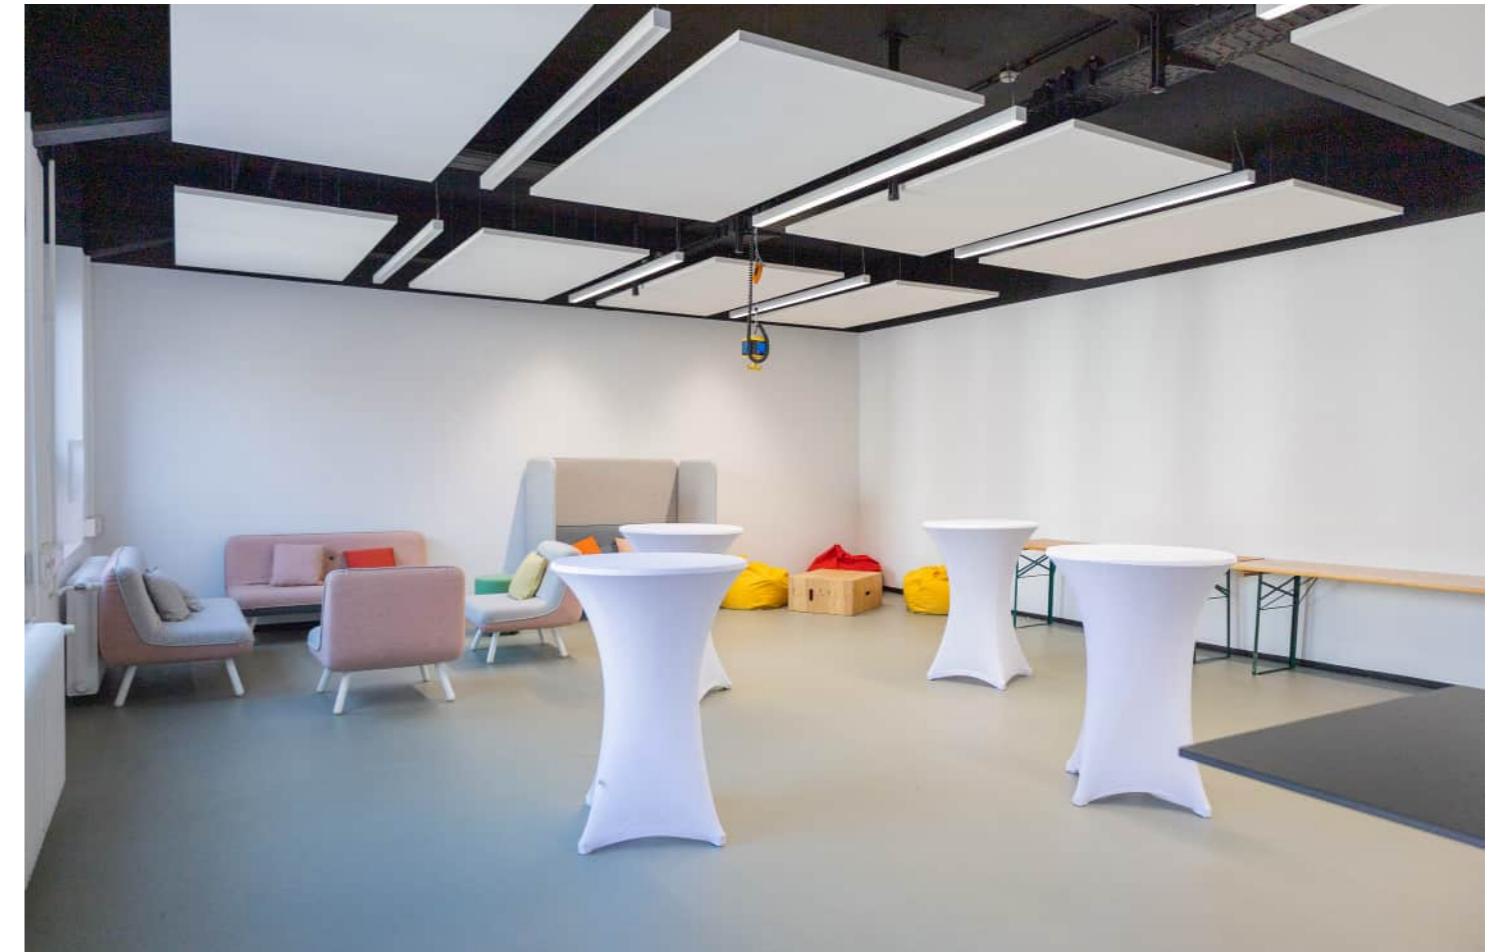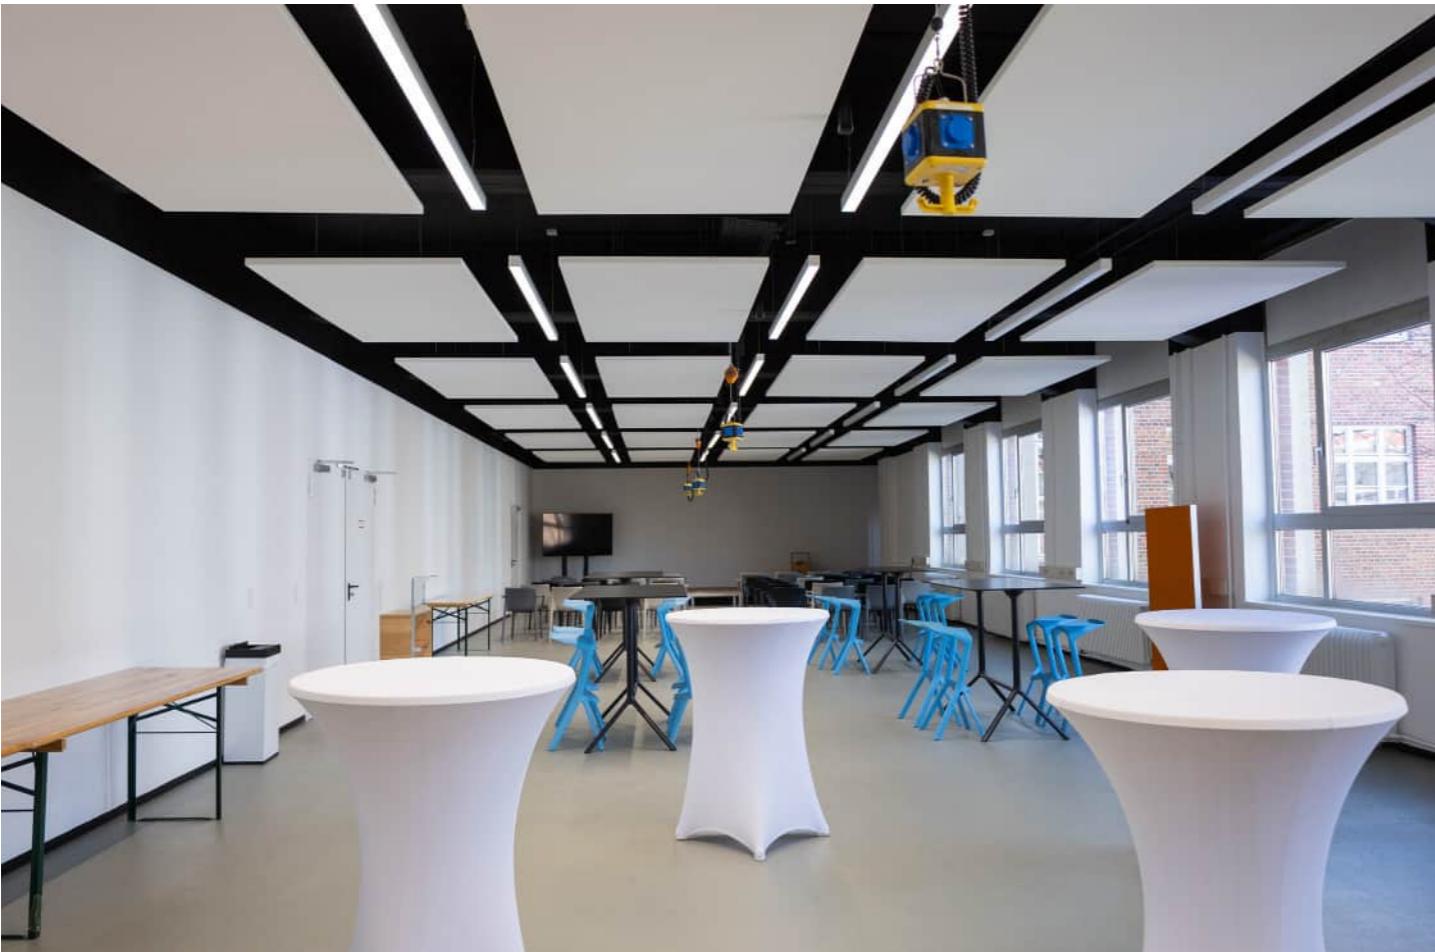

4. Flur: Big Studio

Fläche	Kapazität
180m ²	80 Personen

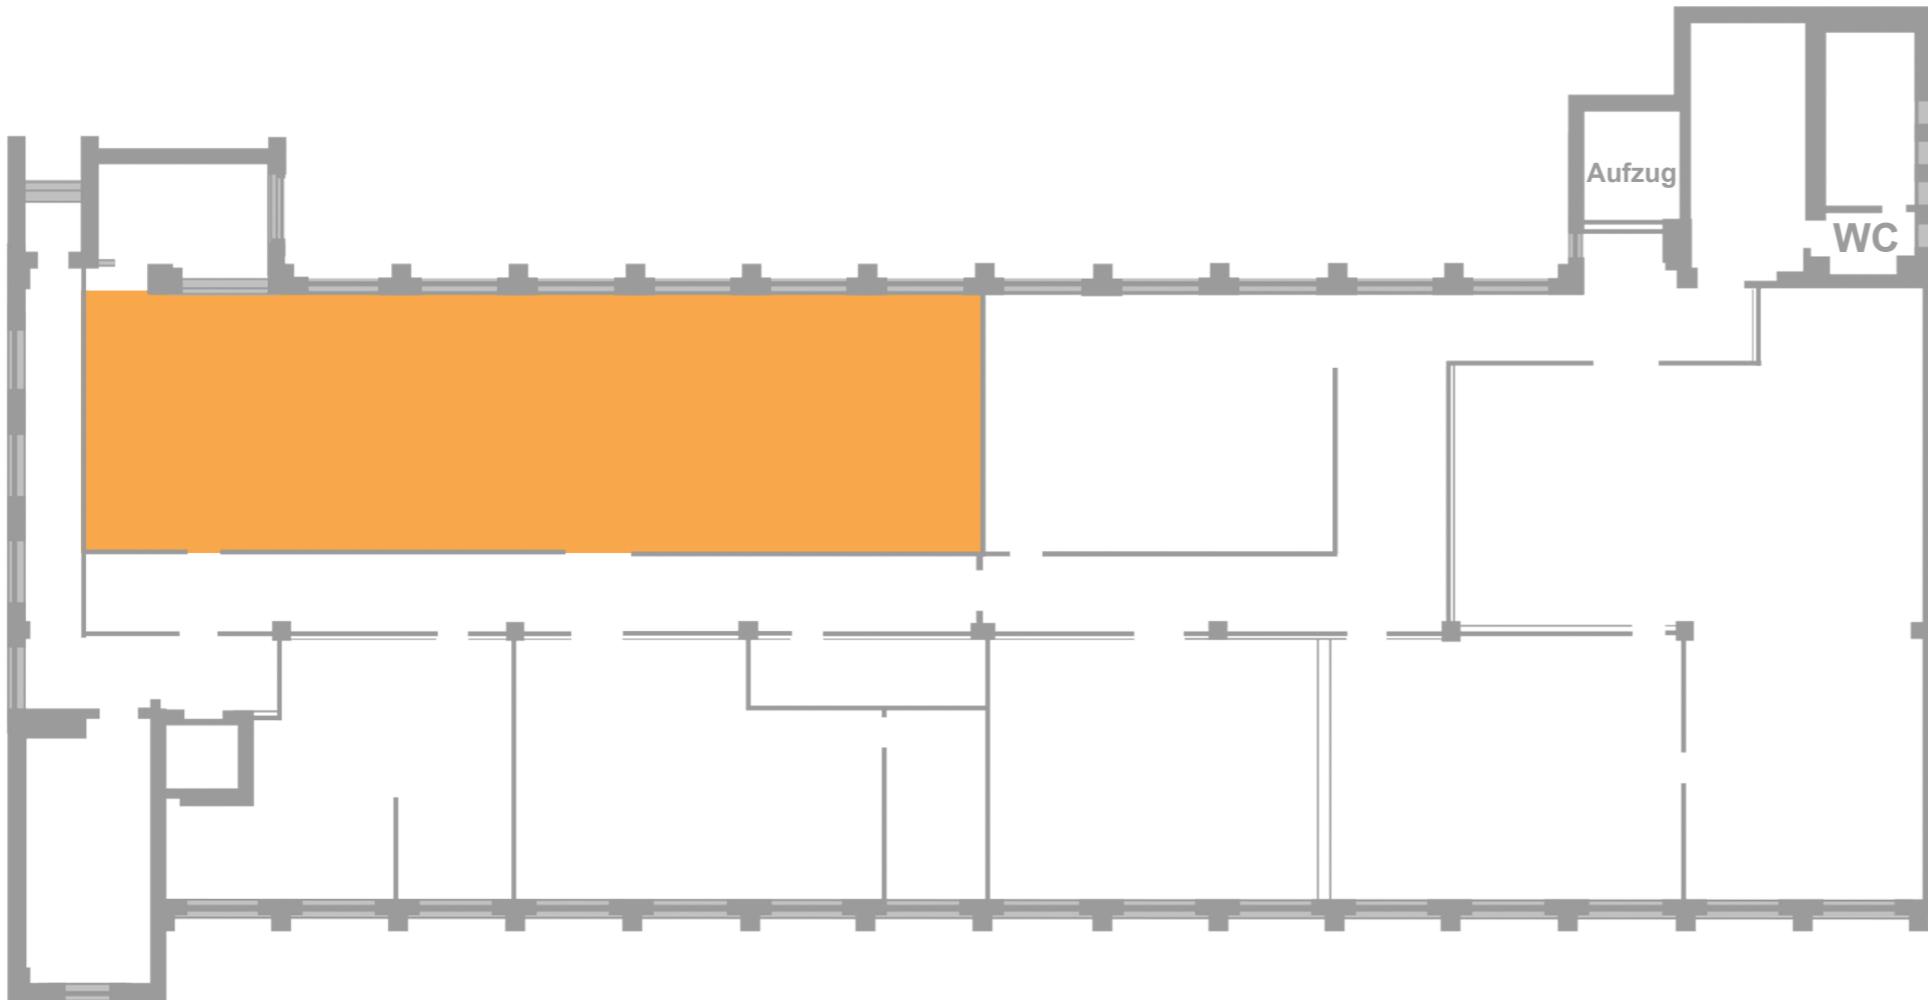

Ausstattung

- Hochtische
- Flipcharts
- Whiteboards
- Hybride Eventtechnik

Ideal für:

- Design Thinking & Ideation
- Strategie-Workshops
- Hybride Zusammenarbeit

Workshop Angebote

3D-Druck-Workshop, Moonshot-Thinking



Drohnen-Workshop, KI-Workshop, Lecture



A32 Entrepreneurs Forum


Berlin Siemensstadt

Rohrdamm 88, 13629 Berlin

Kontakt

+49 157 53654512

a32@wvsc.berlin

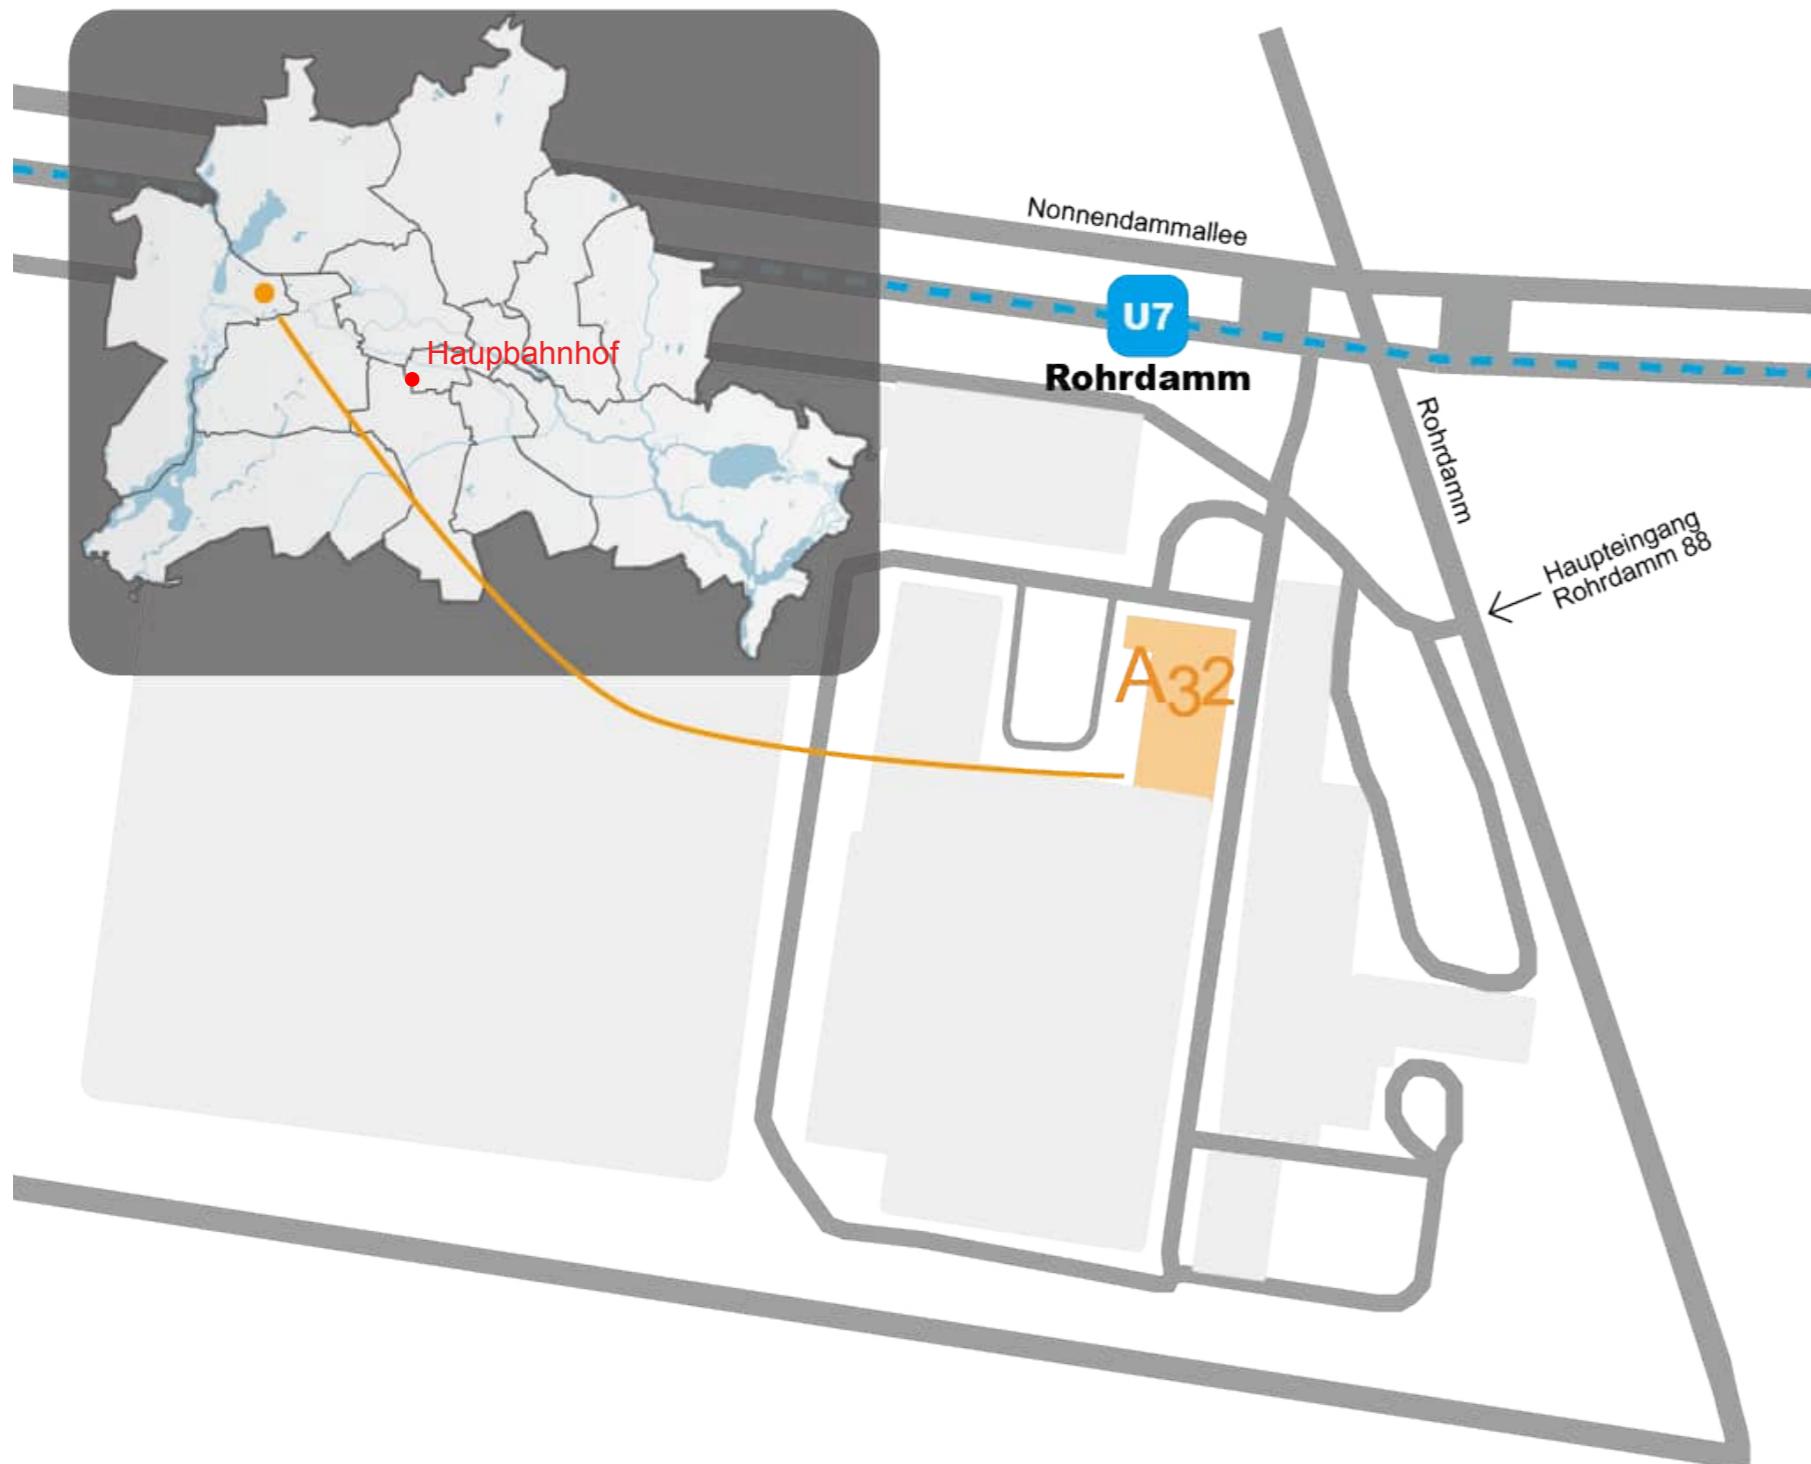

A32

Innovation Hub